

Kommissie voor Grondmechanische Kartering

Centrum voor Grondmechanische Kartering
van de Rijksuniversiteit Gent

(Verantwoordelijke : W. Van Impe)

Grondmechanische kaart


15.4.1 Antwerpen Merksem-Noord

door : Ph. Van Burm, M. De Ceukelaire en J. Maertens

onder de leiding van E. De Beer, W. De Breuck en W. Van Impe

1	2	3	2	
			3	4
			5	6
			7	8
5	6	7	8	

1 : 5000

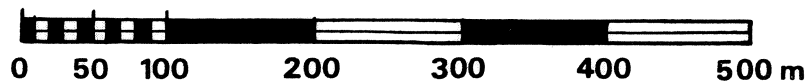

Uitgegeven onder de auspiciën van het Rijksinstituut voor Grondmechanica
met subsidies van het Ministerie van Openbare Werken

1985

De Grondmechanische Kaart 15.4.1 op schaal 1/5000 met verklarende nota is te verkrijgen op het sekretariaat van de Commissie voor Grondmechanische Kartering - de Meeûssquare 28 - 1040 Brussel of Tramstraat 52 - 9710 Zwijnaarde (tel. 091/22.60.52 - Inspecteur-generaal E.H.G. GOELEN) of mits storting van de verkoopprijs op postrekening nr. 000-0091190-10 op naam van het Rijksinstituut voor Grondmechanica, Laboratorium - Tramstraat 52 - 9710 Zwijnaarde.

Reeds verschenen :

Centrum ANTWERPEN.

Kaart 15.3.1 Antwerpen-Petroleumhaven (schaal 1/5000) 1982.
Kaart 15.3.2 Antwerpen-Luchtbal (schaal 1/5000) 1982.
Kaart 15.3.3 Zwijndrecht Noord (schaal 1/5000) 1981.
Kaart 15.3.4 Antwerpen-Noordkasteel (schaal 1/5000) 1982.
Kaart 15.3.5 Zwijndrecht-Zuid (schaal 1/5000) 1982.
Kaart 15.3.6 Antwerpen-centrum (schaal 1/5000) 1978.
Kaart 15.3.7 Zwijndrecht-Burcht (schaal 1/5000) 1982.
Kaart 15.3.8 Hoboken (schaal 1/5000) 1977.
Kaart 15.4.3 Antwerpen-Merksem-Zuid (schaal 1/5000) 1984.
Kaart 15.4.5 Antwerpen-Deurne-Noord (schaal 1/5000) 1982.
Kaart 15.4.7 Antwerpen-Deurne-Zuid (schaal 1/5000) 1983.

Centrum BRUSSEL.

Kaart 31.3.3 Brussel (schaal 1/5000) 1979.
Kaart 31.3.4 Brussel (schaal 1/5000) 1984.
Kaart 31.3.5 Brussel (schaal 1/5000) 1977.
Kaart 31.3.6 Brussel (schaal 1/5000) 1977.
Kaart 31.3.7 Brussel (schaal 1/5000) 1976.
Kaart 31.3.8 Brussel (schaal 1/5000) 1978.
Kaart 31.7.1 Brussel (schaal 1/5000) 1982.
Kaart 31.7.2 Brussel (schaal 1/5000) 1983.

Centrum CHARLEROI.

Kaart 46.7.4 Charleroi-Roux (schaal 1/5000) 1982.
Kaart 46.7.6 Charleroi-Marchienne-au-Pont (schaal 1/5000) 1980.
Kaart 46.8.5 Charleroi (schaal 1/5000) 1977.

Centrum GENT.

Kaart 14.5.8 Gent-Evergem (schaal 1/5000) 1984.
Kaart 14.6.7 Gent-Oostakker (schaal 1/5000) 1983.
Kaart 22.1.2 Gent-Wondelgem (schaal 1/5000) 1979.
Kaart 22.1.4 Gent-Centrum (schaal 1/5000) 1977.
Kaart 22.1.6 Gent-St.Pieters (schaal 1/5000) 1976.

Centrum LIEGE.

Kaart 42.2.5 Liège (schaal 1/5000) 1982.
Kaart 42.2.6 Liège (schaal 1/5000) 1982.
Kaart 42.2.7 Liège (schaal 1/5000) 1975.
Kaart 42.5.4 Liège-Seraing (schaal 1/5000) 1984.
Kaart 42.6.1 Liège (schaal 1/5000) 1977.
Kaart 42.6.3 Liège (schaal 1/5000) 1978.

Centrum MONS.

Kaart 45.3.5 à 8 Mons-(Ghlin-Maisières) (schaal 1/10000) 1977.
Kaart 45.4.5 à 8 Mons-(Obourg) (schaal 1/10000) 1976.
Kaart 45.6.1 à 4 Mons (Saint-Ghislain-Hainin-Wasmuel)
(schaal 1/10000) 1984.
Kaart 45.7.1 à 4 Mons-(Jemappes - Cuesmes) (schaal 1/10000) 1980.
Kaart 45.8.1 à 4 Mons-(Saint-Symphorien)(schaal 1/10000) 1983.

De publikatie van de volgende Grondmechanische kaarten is voorzien :

Centrum BRUSSEL.

Kaart 31.3.1 Brussel (schaal 1/5000)

Kommissie voor Grondmechanische Kartering

Centrum voor Grondmechanische Kartering
van de Rijksuniversiteit Gent

(Verantwoordelijke : W. Van Impe)

Grondmechanische kaart


15.4.1 Antwerpen Merksem-Noord

door : Ph. Van Burm, M. De Ceukelaire en J. Maertens

onder de leiding van E. De Beer, W. De Breuck en W. Van Impe

1	2	3	2	
			3	4
			5	6
			7	8
5	6	7	8	

1 : 5 000

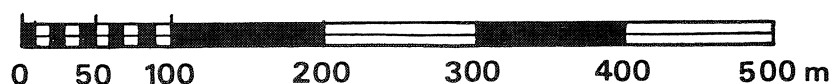

Uitgegeven onder de auspiciën van het Rijksinstituut voor Grondmechanica
met subsidies van het Ministerie van Openbare Werken

1985

Verklarende tekst bij de Grondmechanische Kaart 15.4.1

pag. 1-90

Texte explicatif de la Carte Géotechnique 15.4.1

pag. 95-98

Adressen :

RIJKSUNIVERSITEIT GENT

- Leerstoel voor Grondmechanica en Funderingstechniek,
Tramstraat, 52 - 9710 Zwijnaarde.
- Leerstoel voor Toegepaste Geologie, Krijgslaan, 281,
9000 Gent.

DANKBETUIGING

Talrijke personen en instellingen hebben door hun bereidwillige medewerking bijgedragen tot de verwezenlijking van de grondmechanische atlas 15.4.1 Antwerpen - Merksem-Noord.

Wij danken hiervoor in het bijzonder :

- De Burgemeester en het Schepencollege van de Stad Antwerpen
- De Burgemeester en het Schepencollege van de Gemeente Brassaant
- De Burgemeester en het Schepencollege van de Gemeente Schoten
- De Burgemeester en het Schepencollege van de Gemeente Ekeren
- De Dienst voor werken van de Stad Antwerpen
 - . De Heer J. VAN GHYSEGHEM, Hoofdingenieur-Directeur
 - . De Heer J. CARPENTIER, Ingenieur-Afdelingshoofd
- De Intercommunale Vereniging voor de Autoweg E3 heden de Directie der Wegen - Antwerpen 2 van het Ministerie van Openbare Werken
 - . De Heer P. DEBAERE, Hoofdingenieur-Directeur
 - . De Heer J. STOFFELS, Hoofdtekenaar
- Het Provinciebestuur Antwerpen
- De Belgische Geologische Dienst
- De Nationale Maatschappij der Belgische Spoorwegen
- Het Bruggenbureau van het Ministerie van Openbare Werken
- De Dienst voor Topografie en Fotogrammetrie van het Ministerie van Openbare Werken
- ADINCO
- OREX
- GEOSONDA
- GEOTEST
- De talrijke bedrijven die ons resultaten van grondonderzoek ter beschikking stelden.

In het bijzonder danken wij de heren A. VANDEWEGE en R. VERSTRAETEN voor het tekenwerk evenals de heren BAUWENS en JANSSENS van de drukkerij van het Ministerie van Openbare Werken voor het drukwerk.

Al degenen die door het overmaken van bemerkingen of nieuwe gegevens zullen bijdragen tot het verbeteren van deze atlas zijn wij dank verschuldigd.

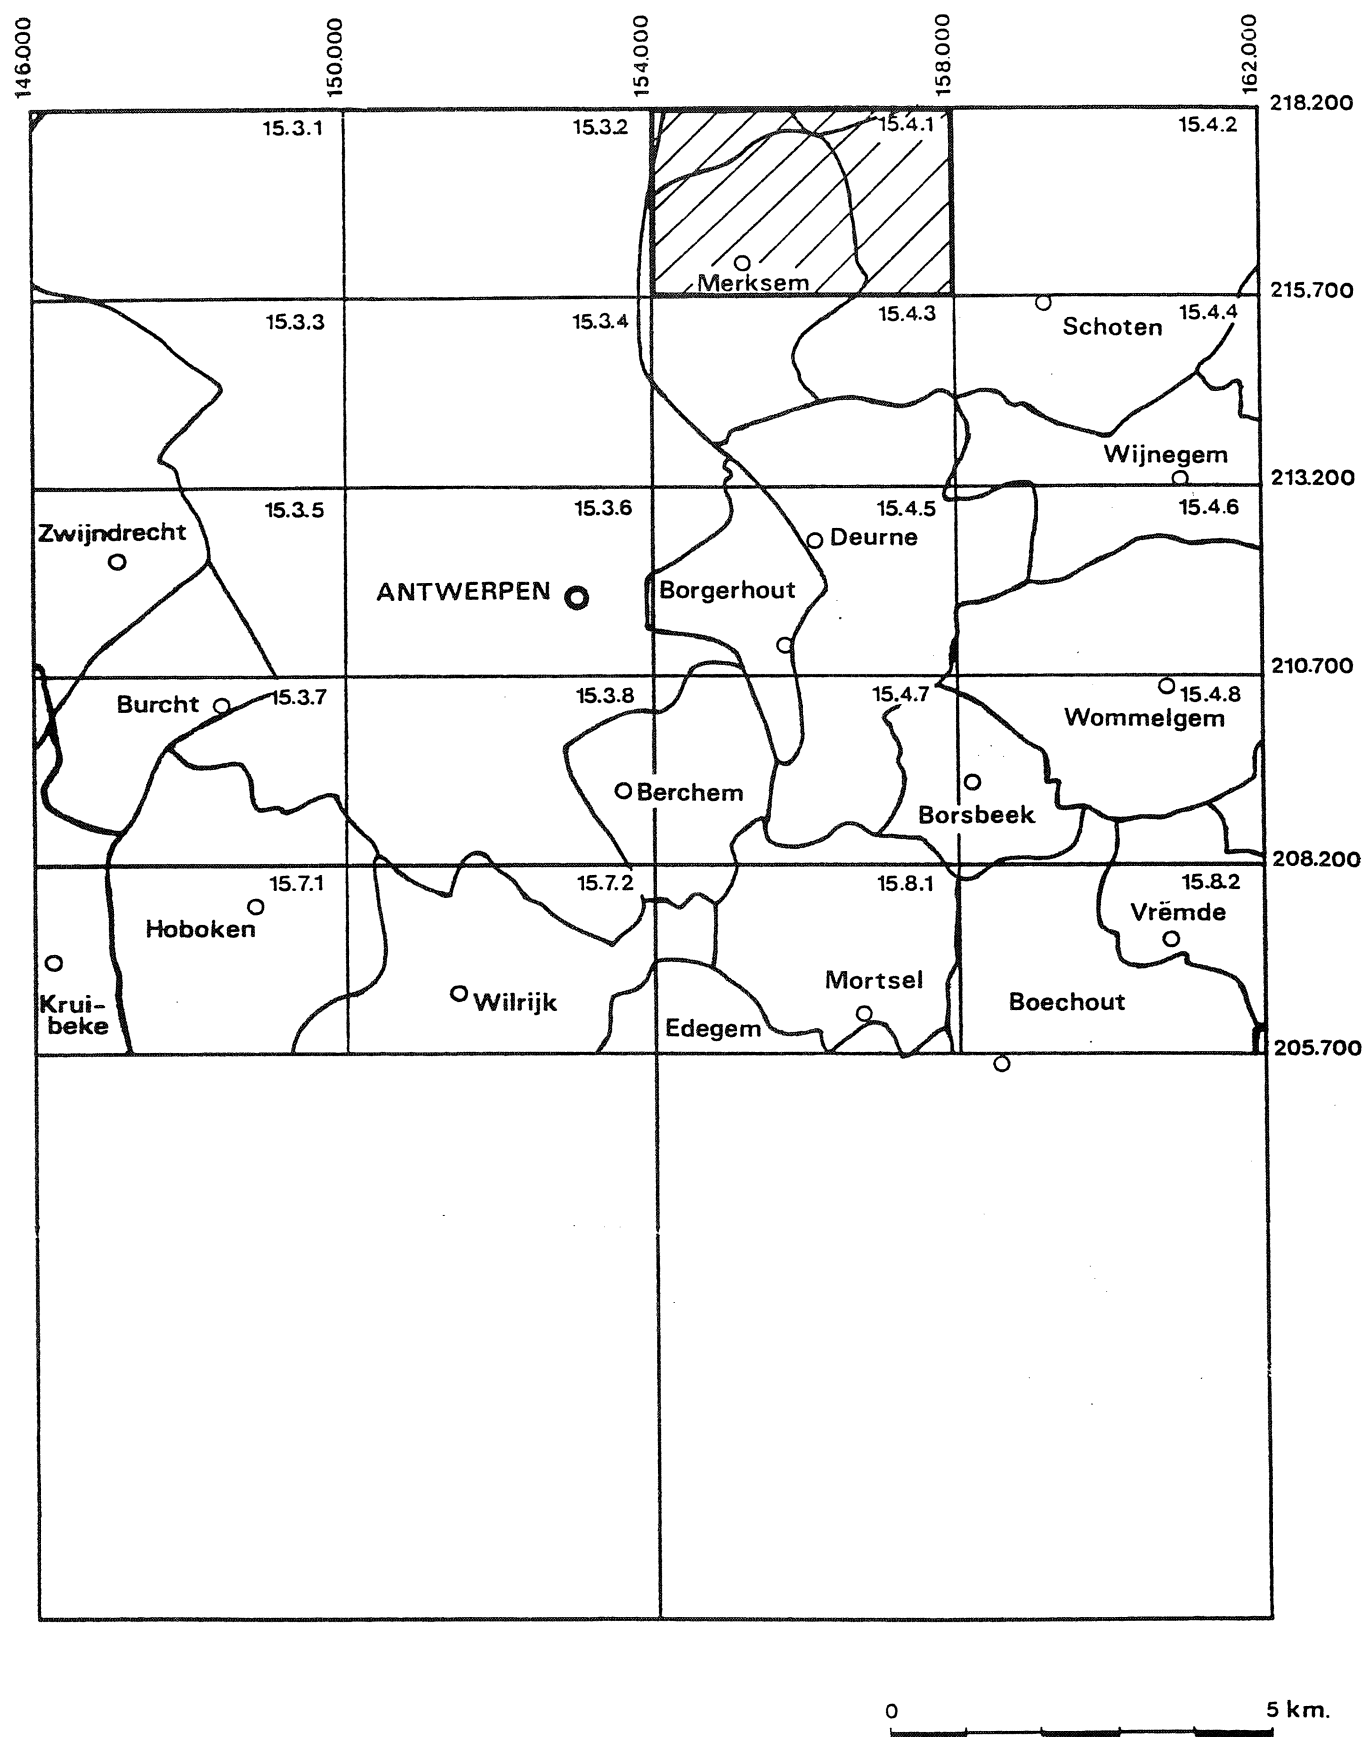


Fig.1 Ligging van de gekarteerde zone

WAARSCHUWING

De grondmechanische kaarten beantwoorden aan een behoefte naar een samenvattende weergave van die componenten van het geologisch milieu die een rol spelen bij het bodemgebruik en een invloed uitoefenen op het ontwerp, de bouw en het onderhoud van de bouwwerken.

De voorgestelde dokumenten, kaarten en verklarende tekst verstrekken een algemeen beeld aangaande :

- De proeven die binnen de beschouwde zone werden uitgevoerd en aangewend zijn voor het opstellen van de grondmechanische atlas
- De aard en de dikte van de grondlagen tot op een diepte van minimum 30 m
- De ligging van het freatisch oppervlak
- De zones waarbinnen dezelfde globale grondmechanische omstandigheden worden aangetroffen.

Aan de verstrekte gegevens mag echter geen absolute nauwkeurigheid worden toegekend omwille van de interpolaties en extrapolaties die bij het opstellen ervan werden gemaakt. De kaarten geven inlichtingen over de algemene geologische en grondmechanische gesteldheid van de ondergrond zoals ze afgeleid kan worden uit de ten tijde van de kartering beschikbare proeven. Het zijn dus enkel richtinggevende dokumenten en de auteurs kunnen niet verantwoordelijk gesteld worden voor de mogelijke toepassingen ervan.

De grondmechanische kaarten kunnen de gebruiker in geen geval vrijstellen van het verrichten van aanvullende proeven in functie van welomschreven projecten.

INHOUD

- Dankbetuiging	I
- Liggingskaart	III
- Waarschuwing	IV
- Inhoud	V
1. Inleiding	1
2. Geografische gegevens	3
2.1. Geografische ligging van de gekarteerde zone	3
2.2. Topografie	3
2.3. Verkeerswegen	4
2.4. Hydrografie	4
3. Algemene geologische opbouw	5
3.1. Algemeen	5
3.2. De paleozoïsche sokkel (Primair)	5
3.3. De post-paleozoïsche deklagen (Secundair)	6
3.4. De kwartaire dekmantel	8
4. Uitgevoerde studie	11
5. Dokumentatie (plaat I)	16
5.1. Waarnemingspunten	16
5.2. Hoogtelijnen	16
5.3. Basiskaart	17
6. Gekarteerde eenheden	18
6.1. Aangevulde en vergraven gronden (plaat II)	18
6.2. Alluvium (plaat III)	20
6.3. Kwartair zand-leemkomplex (plaat IV, plaat XI)	24
6.4. Scaldisiaan b zandkomplex (plaat V)	30
6.5. Scaldisiaan a zandkomplex en Diestiaan zandkomplex	39
6.6. Antwerpiaan zandkomplex	49
6.7. Rupeliaan kleikomplex	59
7. Hydrogeologische gegevens	67
7.1. Watervoerende lagen	67
7.2. Voorstelling hydrogeologische gegevens op plaat VIII	68

7.3. Grondwaterkwaliteit	68
8. Grondmechanische zonering	70
8.1. Algemene voorstelling	70
8.2. Bespreking van de grondmechanische zones	73
9. Geologische doorsnede	83
10. Toepassingsvoorbeeld	85
Referenties	89
Bijlagen	91
Résumé	95

1. INLEIDING

De grondmechanische atlas 15.4.1 is samengesteld uit 10 platen op schaal 1/5000 :

- PLAAT I : Dokumentatie
- Uitvoeringsplaats en type van de proeven waarvan de resultaten werden aangewend voor het opstellen van de grondmechanische kaart 15.4.1;
 - topografische gegevens.
- PLAAT II : Dikte van de aangevulde en vergraven gronden;
- lijnen van gelijke dikte (interval : 2 m);
 - gedempte grachten.
- PLAAT III : Dikte van het alluvium
- lijnen van gelijke dikte (interval : 2 m);
 - litologische opbouw van het alluvium ter hoogte van de boringen;
 - gedempte grachten.
- PLAAT IV : Dikte van het kwartair zand-leemkomplex
- lijnen van gelijke dikte (interval : 2 m);
 - gedempte grachten.
- PLAAT V : Dikte van het Scaldisiaan b zandcomplex.
- Lijnen van gelijke dikte (interval : 2 m)
 - gedempte grachten.
- PLAAT VI : Gezamenlijke dikte van het Scaldisiaan a zandkomplex en het Diestiaan zandkomplex.
- Lijnen van gelijke gezamenlijke dikte (interval : 2 m)

- PLAAT VII : Top van het Antwerpiaan zandkomplex
- Lijnen van gelijk peil (interval : 2 m)
 - puntgegevens over basis en dikte van het Rupeliaan kleikomplex.
- PLAAT VIII : Hydrogeologische gegevens
- Gegevens over het freatisch oppervlak.
- PLAAT IX : Zonering
- Zones waarbinnen analoge grondmechanische omstandigheden worden aangetroffen;
 - gedempte grachten.
- PLAAT X : Basis van de kwartaire sekwentie
- Lijnen van gelijk peil (interval : 2 m);
 - gedempte grachten.

Op de platen zijn tevens de boringen en sonderingen aangeduid die door de betrokken gekarteerde laag zijn gegaan. Op de platen VII en X zijn de waarnemingspunten aangegeven die respektievelijk de top van het Antwerpiaan zandkomplex en de basis van de kwartaire sekwentie hebben bereikt.

Een verklarende tekst waarin een geologische doorsnede is opgenomen maakt deel uit van de grondmechanische atlas.

2. GEOGRAFISCHE GEGEVENS

2.1. GEOGRAFISCHE LIGGING VAN DE GEKARTEERDE ZONE

De kaartzone valt samen met het kaartblad 15.4.1 ("Merksem-Noord") van het Ministerie van Openbare Werken (schaal 1/5000).

De basiskaart werd evenwel aangepast aan de toestand ten tijde van de kartering (1985, zie 5.3.)

Het gebied strekt zich uit tussen de Lambert-koördinaten

X = 154 000 en 158 000

Y = 215 700 en 218 200

De gekarteerde oppervlakte is 10 km² (2,5 km x 4 km)

Op de kaart komen de volgende gemeenten of distrikten voor :

- Antwerpen
- Merksem
- Schoten
- Ekeren
- Brasschaat

2.2. TOPOGRAFIE

Topografisch kan de gekarteerde zone in twee gebieden onderverdeeld worden. De westelijke helft van het kaartgebied behoort nog tot de Polder van Merksem (oorspronkelijke hoogte + 2 à 3 (¹)). De oostelijke helft maakt deel uit van de hoger gelegen Noorderkempem (in het kaartgebied tot + 8,5).

¹ Alle peilen zijn aangegeven in m ten opzichte van het referentievlak van de Tweede Algemene Waterpassing (TAW) van het Nationaal Geografisch Instituut (NGI).

De autowegen en spoorwegen liggen grotendeels in ophoging (tot + 13).

2.3. VERKEERSWEGEN

In het kaartgebied ligt de verkeerswisselaar die de Kleine Ring om Antwerpen, de E19 (Brussel - Antwerpen - Breda) en de A12 (Brussel - Boom - Antwerpen - Bergen-op-Zoom) met elkaar verbindt.

De oude steenweg Antwerpen - Breda (Bredabaan) doorkruist het kaartgebied.

De spoorlijn Antwerpen - Essen is gelegen nabij de westrand van de kaart.

2.4. HYDROGRAFIE

De gekarteerde zone behoort tot het Zeescheldebekken. De Laarsebeek die uitmondt in het Schijn loopt door het gebied 15.4.1.

3. ALGEMENE GEOLOGISCHE OPBOUW

3.1. ALGEMEEN

De ondergrond van de gekarteerde zone kan geologisch van onder naar boven ingedeeld worden in een paleozoïsche sokkel, postpaleozoïsche deklagen en een kwartaire dekmantel.

De opbouw van de diepe ondergrond in het Antwerpse is gekend door een diepe boring verricht te Kallo. Deze werd in 1964-1965 uitgevoerd door de N.V. FORAKY, vanaf het maaiveld gelegen op ca. + 2 en bereikte de paleozoïsche sokkel op een diepte van 592,25 m. Het kaartgebied 15.4.1. ligt ten noordoosten van deze doorsnede.

Ter verduidelijking van de algemene regionaal-geologische opbouw is een schematische NW-SE-doorsnede weergegeven in fig. 2. Deze loopt van Kallo naar Beerzel waar eveneens een boring tot in de sokkel werd uitgevoerd.

3.2. DE PALEOZOISCHE SOKKEL (Primair)

De gesteenten die behoren tot de sokkel dateren van het Paleozoïcum ⁽²⁾ (Primair, 570 tot 230 miljoen jaren oud).

Het Paleozoïcum bestaat uit vaste gesteenten grotendeels door hoge druk en temperatuur ontstaan uit sedimentaire gesteenten. De gesteenten zijn gebroken en geplooid.

Vóór de afzetting van de deklagen werd het reliëf van de sokkel vervlakt.

² Zowel het gesteentepakket als het gedeelte van de geologische tijd, tijdens hetwelk het pakket werd afgezet dragen dezelfde naam.

In het studiegebied zou de top van de sokkel zich bevinden tussen de peilen - 600 en - 680 (volgens de kaarten van LEGRAND, 1968). De top helt in noordnoordoostelijke richting met een helling van ca. 1,5 %. Over de dikte van de sokkel zijn geen gegevens beschikbaar.

3.3. DE POSTPALEOZOISCHE DEKLAGEN (Secundair en Tertiair)

De deklagen behoren hier tot het Mesozoïcum (Secundair, 230 tot 65 miljoen jaren oud) en tot het grootste gedeelte van het Cenozoïcum, namelijk het Tertiair (65 tot circa 2 miljoen jaren oud). Deze afzettingen werden niet in een gebergtevorming betrokken en hebben hun oorspronkelijke gelaagdheid nagenoeg bewaard.

Te Kallo is het Mesozoïcum onderaan opgebouwd uit een mergelig krijt en bovenaan uit krijt en tufkrijt. De top van deze afzetting zou in het gekarteerde gebied voorkomen tussen de peilen - 450 en - 500 en hellen naar het noordoosten met ca. 1 % (volgens de kaarten van LEGRAND, 1968).

Te Kallo is het Tertiair afwisselend opgebouwd uit zandhoudende en kleihoudende lagen van ongelijke dikte. Deze lagen hellen veralgemeend monoklinaal in noordoostelijke richting. Hun respektievelijke dikte kan afgeleid worden van fig. 2.

Het Onder-Landeniaan omvat mergel bedekt door harde klei die naar boven toe overgaat in silteuze zandsteen en fijn zand (marien Landeniaan). Het Boven-Landeniaan (lagunair Landeniaan), dat niet kontinu doorloopt, is een complex van zanden, kleien en ligniet. Dit lagunair Landeniaan werd niet aangeboord te Beerzel.

Het Ieperiaan is onderaan opgebouwd uit kleien en silteuze kleien (Yc), bovenaan uit glauconiethoudend zeer fijn zand met plaatselijk kleilenzen en zandsteenlaagjes (Yd).

Het Paniseliaan is onderaan begrensd door een kleilaag (Plm). Daarboven treft men een kompleks aan van zanden, kleihoudende zanden en zandhoudende kleien waarin talrijke zandsteenbanken voorkomen.

Het Brusseliaan, bestaande uit een fijn, soms verkiezeld, kalkrijk zand met zandsteen, werd niet aangeboord te Kallo. Vermoedelijk komt het ook niet voor in de gekarteerde zone. Te Beerzel werd het echter wel aangetroffen.

Het Lediaan omvat fijne kalkrijke zanden met kalkzandsteenbanken.

Het Wemmeliaan bestaat uit fijn zand dat kleihoudend kan zijn.

Tussen het Wemmeliaan en het Onder-Rupeliaan komt in het studiegebied een overgangskomplex voor (eo-oligoceen overgangskomplex). Het bestaat uit meer kleihoudende (a_1 , a_2 , a_3) en meer zandhoudende lagen (s_1 , s_2 , s_3). Het kompleks werd slechts gedeeltelijk aangeboord te Beerzel.

Het Onder-Rupeliaan bestaat uit zanden, het Boven-Rupeliaan uit een kleikomplex (Boomse klei).

Op de Boomse klei rusten pliocene en miocene lagen. Deze lagen evenals de Boomse klei, worden in de grondmechanische atlanten van de Antwerpse agglomeratie meer in detail besproken.

De pliocene en miocene lagen worden in het Antwerpse sinds de negentiende eeuw bestudeerd. Deze studies hebben aanleiding gegeven tot een zeer groot aantal publikaties. In deze publikaties werden aan de pliocene en miocene lagen, afhankelijk

van de toenmalige kennis van de stratigrafische opbouw, verschillende namen toegekend. In tabel 1 is een overzicht gegeven van de belangrijkste namen die in de loop van de tijd aan die lagen zijn toegekend.

3.4. DE KWARTAIRE DEKMANTEL

De kwartaire dekmantel (2 miljoen jaren tot heden), die eveneens deel uitmaakt van het Cenozoïcum, behoort tot het Pleistoceen (glaciale en interglaciale periodes) en tot het Holoceen (periode na de laatste ijstijd).

In tegenstelling met de meeste gesteenten ouder dan het Kwartair kan hier niet gesproken worden van een veralgemeende helling in een bepaalde richting.

De kwartaire gronden worden verder behandeld in de grondmechanische atlassen van de Antwerpse agglomeratie.

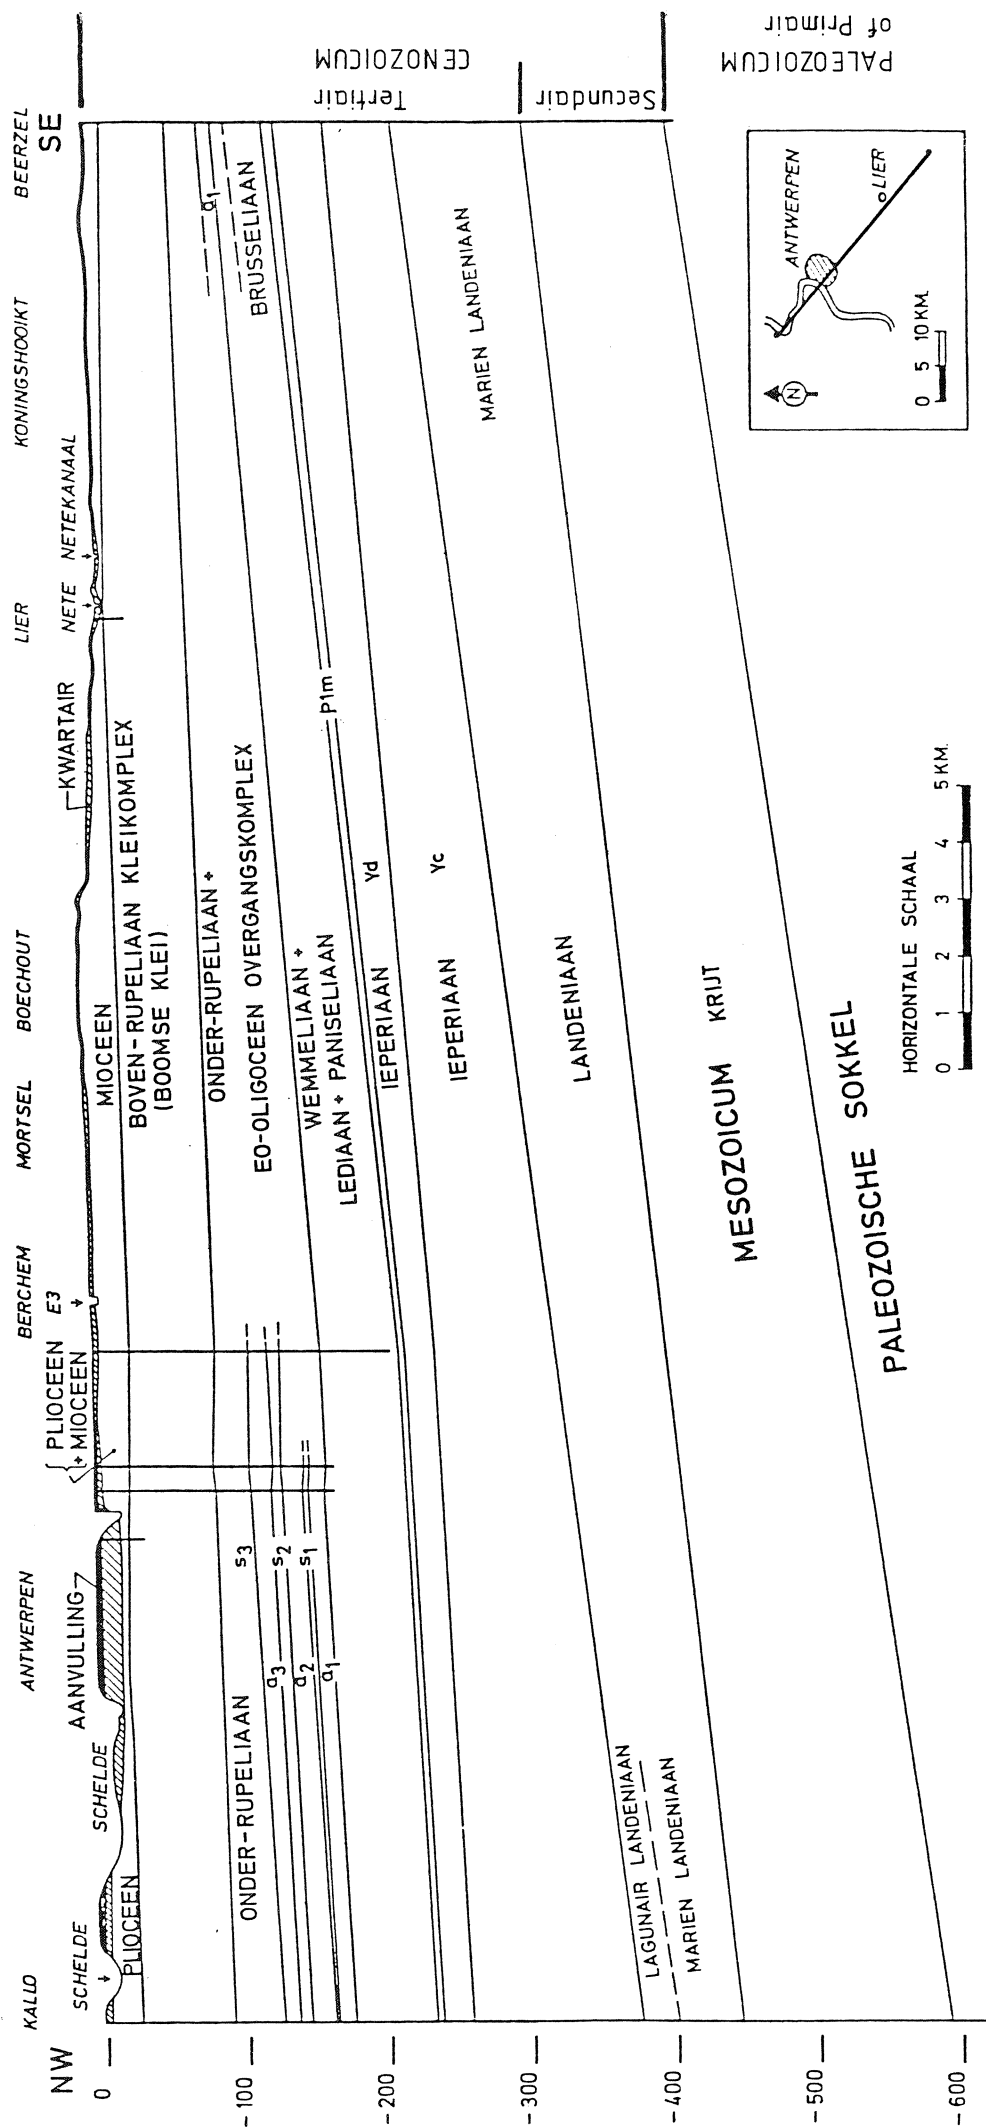


Fig. 2 - Schematisch NW-SE doorsnede Kallo-Beerzel

LEGENDE v.d. GEOLOGISCHE KAART (1896)	ALGEMEEN STRATIGRAFISCH REGISTER v.d. GEOLOGISCHE KAART (1932)		STRATIGRAFISCHE INDELING J.DE HEINZELIN (1955) SYMPOSIUM NEOGEEN (1961)		LITHOSTRATIGRA - FISCHE INDELING F.DE MEUTER - P.LAGA (1976)		GRONDMECHANISCHE ATLAS 15.4.1.
	POEDER - LIAAN	SCALDISIAAN	MIDDELEN PLOCCEEN	MERKSEMIAAN	ZANDEN VAN MERKSEM ZANDEN VAN KRUSSCHANS + AUSTRUWHEEL - ZANDEN VAN KALLO ZANDEN VAN LUCHTBAL ZANDEN VAN KATTENDIJK	• FORMATIE v. LILLO ZANDEN van ZANDVLIET ZANDEN van MERKSEM ZANDEN van KRUSSCHANS ZANDEN van OORDEREN ZANDEN van LUCHTBAL • FORMATIE van KATTENDIJK	
	SCALDISIAAN	DIESTIAAN	BOVEN MIDDELEN PLOCCEEN	DEURNIAAN	ZANDEN VAN DEURNE	• FORMATIE van DIEST	DIESTIAAN
	BOLDERIAAN	ANTWERPIAAN	BOVEN MIDDELEN PLOCCEEN	ANTWERPIAAN	ZANDEN VAN ANTWERPEN ZANDEN VAN EDEGEM	• FORMATIE van BERCHEM ZANDEN van ANTWERPEN ZANDEN van KIEL - ZANDEN van EDEGEM	ANTWERPIAAN

Tabel 1 - Onderverdeling van het Mioceen en het Pliocene in het Antwerpse.

4. UITGEVOERDE STUDIE

Het opstellen van de grondmechanische kaart 15.4.1 geschiedde in drie fasen :

- Fase 1 : Verzamelen en verwerken van de beschikbare gegevens
- Fase 2 : Uitvoeren van aanvullende proeven
- Fase 3 : Opstellen van de platen en van de verklarende nota waaruit de grondmechanische atlas is samengesteld.

De verzamelde resultaten van boringen, sonderingen, ontsluitingen en laboratoriumproeven werden verwerkt op steekkaarten en op een dokumentatiekaart gebracht. Voorbeelden van steekkaarten zijn weergegeven in de bijlagen 1a en 1b.

Daar te Antwerpen meerdere referentievlakken worden aangewend voor het vastleggen van de hoogtepeilen dienden vooreerst alle in de verschillende rapporten vermelde peilen te worden omgezet in peilen ten opzichte van het TAW-referentievlak. Het verband tussen de referentieniveaus is aangegeven in fig. 3.

Er werd gepoogd alle diepsonderingen geologisch te interpreteren. Indien een duidelijke litologische grens aanwezig is tussen de verschillende eenheden bood dit geen moeilijkheden. In sommige gevallen is een stratigrafische interpretatie onmogelijk.

Een aantal historische kaarten werden geraadpleegd ten einde voormalige vestingsgrachten en waterlopen te situeren.

Bij het opstellen van de grondmechanische atlas is gepoogd zoveel mogelijk rekening te houden met de definitie van een

BRONZEN PLAATJE (Nr.15/3.p.10) IN DEKSTEEN KATTENDIJKSLUIS

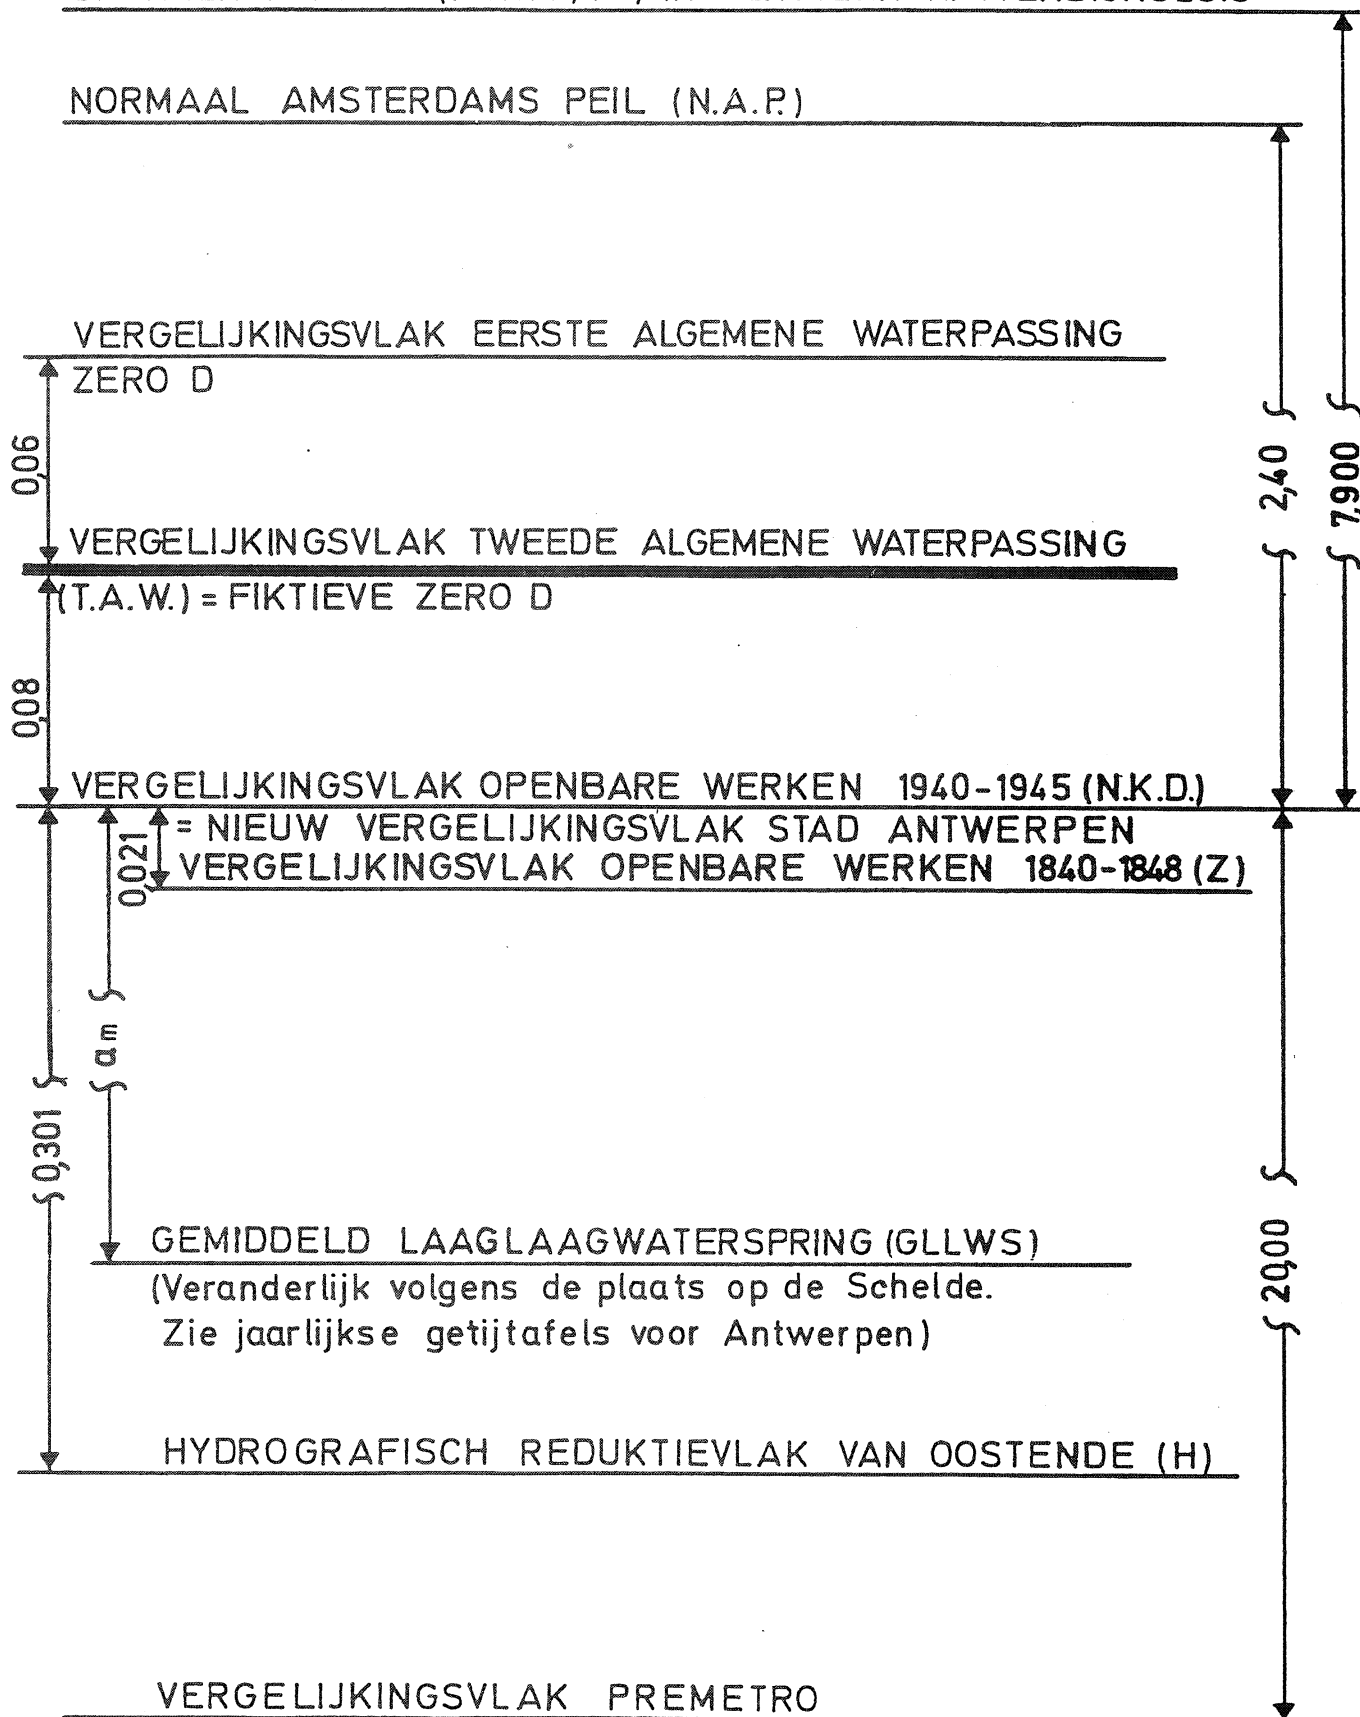


Fig 3 : Ligging van enkele vergelijkingsvlakken in gebruik te Antwerpen (verschillen uitgedrukt in m)

grondmechanische kaart zoals voorgesteld door de International Association of Engineering Geology : "Een grondmechanische kaart is een kaart die een weergave is van alle componenten van het geologisch milieu, die een rol spelen bij het bodemgebruik en die een invloed uitoefenen op het ontwerp, de bouw en het onderhoud van bouwwerken en van mijnen".

Deze kaarten dienen in te lichten over de gesteenten, de hydrogeologische kenmerken, bepaalde geomorfologische eigenschappen en de huidige geodynamische processen.

De klassifikatie van gesteenten op grondmechanische kaarten is gesteund op het principe dat hun huidige fysische of grondmechanische eigenschappen afhankelijk zijn van de genese van het gesteente, eventueel gevolgd door een diagenetische, metamorfe en tektonische evolutie evenals van oppervlakkige verweringsverschijnselen.

Steunend op de litologie en de genese van het gesteente worden overeenkomstig de graad van homogeniteit van de fundamentele grondmechanische eigenschappen en naargelang de omstandigheden, de volgende eenheden gedefinieerd :

- grondmechanisch type
- litologisch type
- litologisch kompleks
- litologische sekwentie.

Het grondmechanisch type bezit een maximale graad van homogeniteit van de fundamentele grondmechanische eigenschappen. Zowel het litologisch karakter als de fysische toestand dienen uniform te zijn. De fysische eigenschappen binnen het grondmechanisch type kunnen aldus op grond van een statistische verwerking éénduidig worden vastgelegd.

Het litologisch type is een eenheid met een homogene samenstelling, textuur en structuur maar niet noodzakelijk met uniforme fysische eigenschappen. Alhoewel de fysische eigenschappen dan niet meer door welbepaalde waarden kunnen worden vastgelegd, zal het nog mogelijk zijn de grenzen vast te leggen, waarbinnen deze eigenschappen kunnen variëren.

Een litologisch complex bestaat uit een aantal genetisch verwante litologische types, die onder specifieke paleogeografische en tektonische omstandigheden zijn afgezet. De ruimtelijke ordening van deze types binnen het complex is specifiek en distinktief voor het complex. De litologische samenstelling en de fysische eigenschappen hoeven niet uniform te zijn. Dit heeft voor gevolg dat het niet mogelijk is de fysische en mechanische eigenschappen voor het gehele complex vast te leggen. Het is hoogstens mogelijk naast de gegevens betreffende een aantal litologische types binnenin het complex, het algemeen gedrag van het complex weer te geven.

De litologische sekwentie is samengesteld uit een aantal litologische complexen die in gelijkaardige paleogeografische en tektonische omstandigheden werden afgezet. Doordat deze complexen binnen de sekwentie bepaalde verwante litologische karakteristieken hebben, vormen ze een geheel dat van de aangrenzende sekwenties kan worden onderscheiden. De grondmechanische eigenschappen van de sekwentie kunnen dan ook slechts door een aantal zeer algemene gegevens worden vastgelegd.

Binnen de beschouwde zone werden de lagen in een aantal litologische complexen onderverdeeld en als dusdanig gekarteerd. Bij de bespreking van deze gekarteerde complexen zal evenwel soms een onderscheid worden gemaakt tussen de litologische types, die binnen het complex voorkomen. Alhoewel soms heel wat gegevens beschikbaar zijn betreffende de grondmechanische

eigenschappen van bepaalde litologische types, is het evenwel niet mogelijk de begrenzingsvlakken ervan met een voldoende nauwkeurigheid vast te leggen en te karteren.

De kartering van de verschillende eenheden bestaat erin deze ruimtelijk te begrenzen. Uit de boven- en ondergrens van een eenheid kan haar dikte bepaald worden. Haar maximale laterale uitbreiding komt overeen met het samenvallen van onder- en bovengrens.

De dikte van de gekarteerde lagen worden voorgesteld door isopachen of lijnen van gelijke dikte. Indien de top van een eenheid wordt aangegeven gebeurt dat door middel van isohypsen of lijnen van gelijk peil. Daar zowel de isopachen als de isohypsen verkregen worden door interpolatie, behouden de voorgestelde gegevens een hypothetisch karakter. Vooral in de zone waar het aantal boringen of sonderingen klein is kunnen afwijkingen voorkomen. De gebruiker van de grondmechanische atlas wordt verondersteld rekening te houden met deze feiten.

5. DOKUMENTATIE (plaat I)

5.1. BORINGEN, SONDERINGEN EN ONTSLUITINGEN

De plaat I geeft de ligging en het type aan van de boringen en sonderingen waarvan gegevens werden aangewend bij het opstellen van de grondmechanische atlas 15.4.1. De kaart geeft ook de topografie aan.

Het type van de waarneming is aangegeven door een symbool. De betekenis van de symbolen staat vermeld in de bijlage 2 evenals in de legende van de plaat I.

Het nummer dat vermeld is naast de symbolen laat toe de overeenkomstige steekkaart te raadplegen.

De steekkaarten kunnen geraadpleegd worden bij het Rijksinstituut voor Grondmechanica, Tramstraat, 52 - 9710 Zwijnaarde op voorwaarde dat de opdrachtgever van de proeven hiertoe zijn toestemming heeft gegeven.

In het totaal werden 418 gegevens aangewend. Het opzoeken van gegevens werd stopgezet op 30 november 1985.

De aangewende informatie is hoofdzakelijk afkomstig van :

- De Intercommunale Vereniging voor de Autoweg E3, thans Directie der Wegen-Antwerpen 2 van het Ministerie van Openbare Werken.
- Het Rijksinstituut voor Grondmechanica
- De Belgische Geologische Dienst.

5.2. HOOGTELIJNEN

De hoogte aangegeven op de plaat I is afgeleid van de fotogrammetrische kaart 15.4.1, van plannen van de Intercommunale Vereniging voor de Autoweg E3, van rioleringsplannen van de gemeenten en distrikten en van waterpassingen uitge-

voerd door het Centrum voor Grondmechanische Kartering van de Rijksuniversiteit Gent.

5.3. BASISKAART

Voor het opstellen van de grondmechanische kaart 15.4.1 werd aanvankelijk gesteund op de fotogrammetrische kaart 15.4.1 van het Ministerie van Openbare Werken (uitgave 1966). Toen bleek dat de topografie binnen het kaartgebied sinds het opstellen van deze kaart plaatselijk belangrijke wijzigingen had ondergaan, werd de fotogrammetrische kaart zo goed als mogelijk aangepast aan de toestand van 1985. Daartoe werd gesteund op plannen afkomstig van de gemeenten, van de Intercommunale Vereniging voor de Autoweg E3 en van het Kadaster. De aangepaste fotogrammetrische kaart 15.4.1 fungeert als basiskaart voor alle platen van de Grondmechanische Atlas 15.4.1.

6. GEKARTEERDE KOMPLEXEN

Volgende lagen werden gekarteerd :

- Aangevulde en vergraven gronden (6.1)
- Alluvium (6.2)
- Kwartair zand-leemkomplex (6.3)
- Scaldisiaan b zandkomplex (6.4)
- Scaldisiaan a zandkomplex en Diestiaan zandkomplex (6.5)
- Antwerpiaan zandkomplex (6.6)
- Rupeliaan kleikomplex (6.7)

6.1. AANGEVULDE EN VERGRAVEN GRONDEN (plaat II)

6.1.1. OORSPRONG

De aangevulde en vergraven gronden zijn van menselijke herkomst en betrekkelijk recent.

In het kaartgebied komen aangevulde gronden vooral voor in voormalige grachten. Ook spoorweg- en autowegbermen zijn opgebouwd uit aangevulde gronden.

Buiten de genoemde zones komen in het kaartgebied vooral vergraven gronden voor; deze zijn afkomstig van vergravingen voor de aanleg van bouwwerken, parken, leidingen, enz.....

6.1.2. SAMENSTELLING

In het geval van aanvullingen kan de samenstelling van de grond in het algemeen sterk wisselen en bestaan uit zanden, afbraakresten van gebouwen of vestingsmuren, huishoudelijk afval, ... enz . In het kaartgebied bestaan de aangevulde gronden hoofdzakelijk uit zand.

De vergraven gronden zijn samengesteld uit herwerkt (geroerd) onderliggend materiaal meestal vermengd met wat steenfragmen-

ten. Soms is het onderscheid tussen aangevulde gronden enerzijds en vergraven gronden anderzijds niet duidelijk.

6.1.3. UITBREIDING

Het in kaart brengen van de uitbreiding van de aangevulde en vergraven gronden is gesteund op boor- en sondeerresultaten en op informatie uit oude kaarten. Gezien het zeer grillige verloop van deze gronden is het echter niet uitgesloten dat de werkelijke dikte plaatselijk afwijkt van de op de plaat vermelde waarde.

Oude kaarten werden geraadpleegd voor het situeren van de voormalige grachten die thans zijn gedempt. De lijst van de aangewende plattegronden is opgenomen bij de referenties.

In het grootste gedeelte van het gebied is de dikte van de aangevulde en vergraven gronden vrij gering en wisselt meestal tussen 0 en 2 m. De ophogingen voor de autowegen kunnen 8 m bereiken.

6.1.4. GRONDMECHANISCHE EIGENSCHAPPEN

De grondmechanische eigenschappen van de aangevulde en vergraven gronden zijn gekenmerkt door hun wisselend karakter; het is dan ook niet zinvol kenmerken ervan statistisch te verwerken. Meestal kan men de eigenschappen als slecht bestempelen.

6.2. ALLUVIUM (plaat III)

6.2.1. OORSPRONG

Het alluvium (alluviaal dek + eventueel veen) is van kontinentale oorsprong en dateert vermoedelijk grotendeels van het Holoceen. Het werd afgezet in de polder van Merksem.

6.2.2. LITOLOGIE

De gekarteerde eenheid "alluvium" bestaat in het gebied 15.4.1. uit klei, leem, zandhoudende klei en kleihoudend zand afgezet als alluviaal dek. Het is niet uitgesloten dat zeer plaatselijk veen voorkomt.

6.2.3. UITBREIDING

De laag komt voor in de polder van Merksem. De dikte van de laag is in het kaartgebied meestal kleiner dan 4 m. Voor het tekenen van de 0-isopach van het alluvium werd ook gebruikt gemaakt van de bodemkaart van het gebied.

Daar een aantal boringen uitgevoerd is vóór het ophogen van de terreinen is het niet uitgesloten dat de aangegeven dikte thans niet meer overeenstemt met de werkelijke.

6.2.4. GRONDMECHANISCHE EIGENSCHAPPEN

Van deze eenheid op de kaart 15.4.1. waren resultaten op 23 monsters beschikbaar (Tabel 2).

Tabel 2 - Grondmechanische eigenschappen van het alluvium.

*	γ	γ_d	w	n	w_L	i_p
**	(27)	(27)	(27)	(27)	(20)	(20)
	kN/m ³	kN/m ³	%	%	%	
Min.	13,49	6,62	15,8	36,2	21,0	2,4
Max.	19,83	16,58	103,9	60,3	107,1	55,3
Gem.	17,71	13,71	27,3	46,3	29,1	8,7

* ⁽³⁾	A	C	k_v
** ⁽⁴⁾	(8)	(10)	(9)
			m/s
Min.	99	11	4,1 x 10 ⁻¹⁰
Max.	740	65	3,4 x 10 ⁻⁷
Gem.	382	34	
Centrale waarde			2,1 x 10 ⁻⁸

- Korrelverdeling : fig. 4.
- Klassifikatie volgens Casagrande : fig. 5
- Humusgehalte : van 0,1 % tot 9,1 % (gem. 1,0 %, 21 monsters).
- Kalkgehalte : van 0,9 % tot 28,7 % (gem. 6,3 %, 22 monsters).
- 5 celproeven :
 - c_{cel} : van 0 tot 2 kN/m²
 - φ_{cel} : van 29° tot 35,5°
 - c'_{cel} : van 2 tot 6 kN/m²
 - φ'_{cel} : van 14 tot 35,5°

³ (*) De symbolen worden verklaard in bijlage 3.

⁴ (**) Aantal monsters

KORRELVERDELINGSDIAGRAM


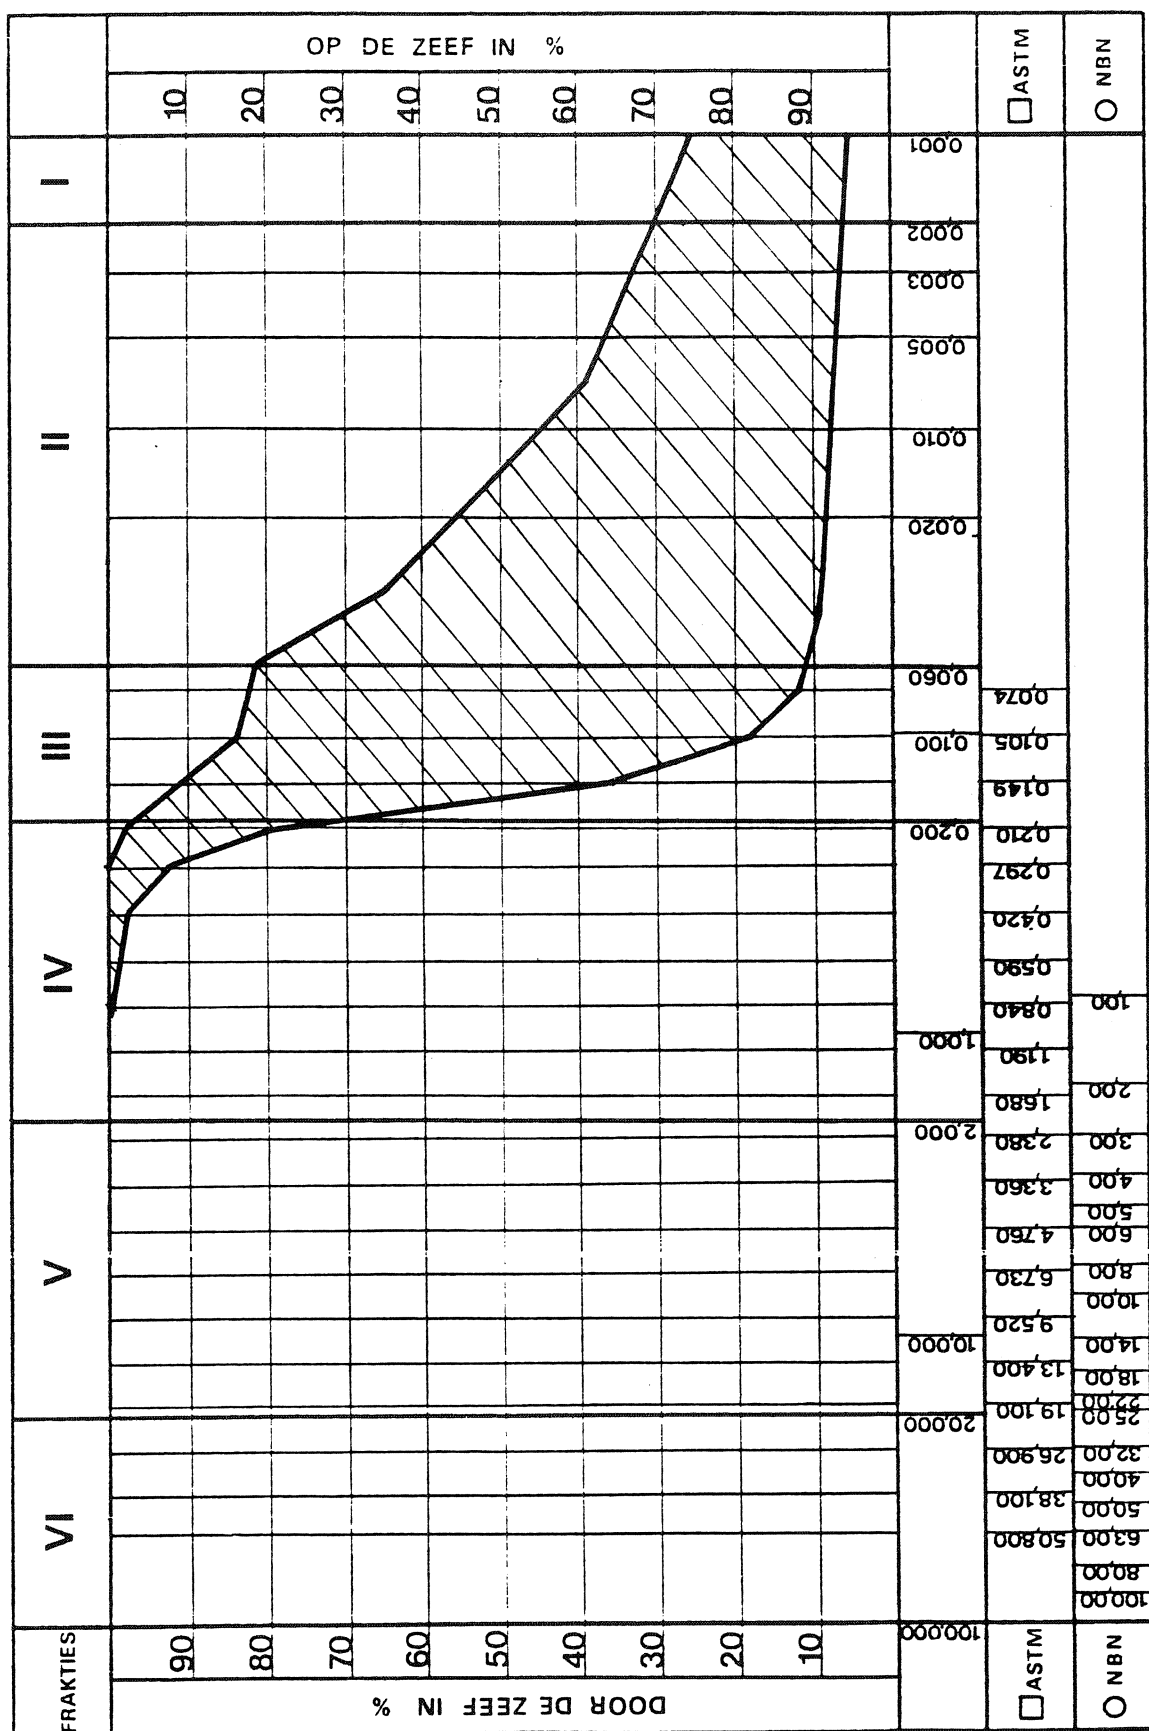


Fig 4.: Alluvium : korrelverdeling: (12 monsters)

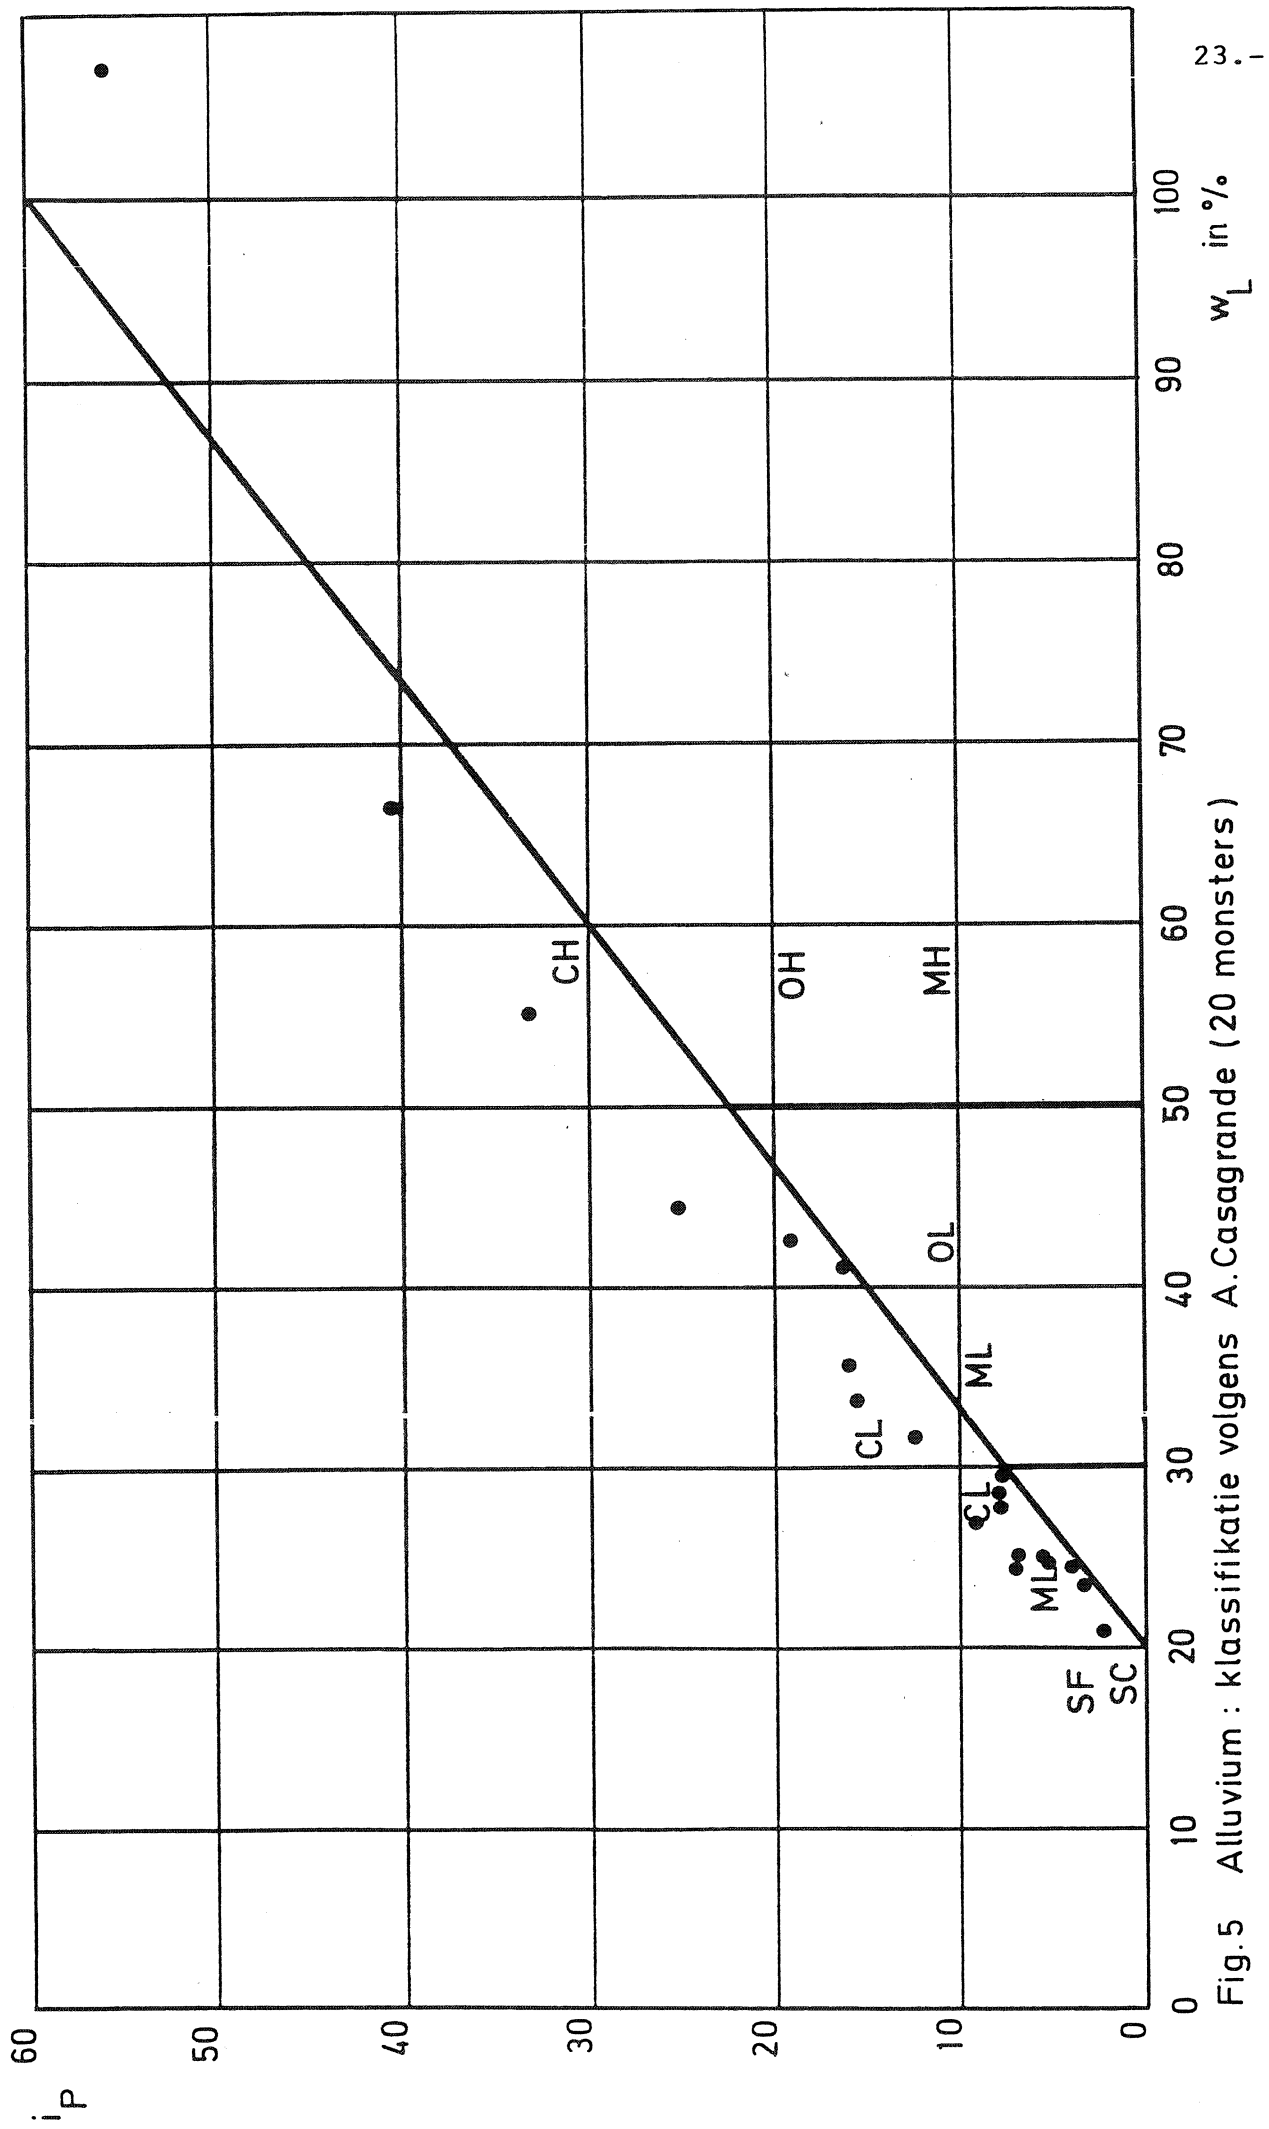

6.3. KWARTAIR ZAND-LEEMKOMPLEX (platen IV en X)

6.3.1. OORSPRONG

Het kwartair zand-leemkomplex is van continentale oorsprong en behoort grotendeels tot het Pleistoceen. Deze gronden zijn hoofdzakelijk door de wind al dan niet met sneeuw afgezet (niveo-eolische en eolische oorsprong).

6.3.2. LITOLOGIE

Gezien de complexe oorsprong van deze kwartaire afzettingen zijn ze vrij heterogeen. Het kwartair zand-leemkomplex is in het gebied 15.4.1 opgebouwd uit een laag fijn zand of klei- of leemhoudend fijn zand (zandige eenheid) waarin soms diskontinu een meer leemhoudende laag bestaande uit leem en leem met zandige tussenlaagjes (meer leemhoudende eenheid) voorkomt. Aan de basis van de laag kunnen plaatselijk grint en schelpen waargenomen worden.

6.3.3. UITBREIDING

Op de plaat IV is de dikte van het kwartair zand-leemkomplex weergegeven; op plaat X staat de basis van de kwartaire sequentie.

De dikte wisselt van 0 tot 6,5 m; ze neemt toe van west naar oost. Ter hoogte van gedempte grachten kan het kwartair zand-leemkomplex geheel of gedeeltelijk ontbreken. De basis van het complex ligt tussen + 4 en 0.

De dikte van de meer leemhoudende laag is zelden groter dan 1,5 m. Ze kan echter ook ontbreken.

6.3.4. GRONDMECHANISCHE EIGENSCHAPPEN

6.3.4.1. Grondmechanische eigenschappen van de zandige eenheid van het kwartair zand-leemkomplex.

De grondmechanische eigenschappen van de zandige eenheid zijn opgenomen in tabel 3.

Tabel 3 - Grondmechanische eigenschappen van de zandige eenheid van het kwartair zand-leemkomplex.

*	γ	γ_d	w	n	w_L	i_p
**	(40)	(40)	(40)	(43)	(27)	(27)
	kN/m ³	kN/m ³	%	%	%	
Min.	16,64	11,79	16,4	34,0	16,6	0,1
Max.	20,19	17,17	41,8	73,4	34,6	11,4
Gem.	18,76	15,27	23,78	43,1	22,6	3,8

*(⁵)	A	C	k_v
**(⁶)	(5)	(5)	(5)
			m/s
Min.	270	39	5,9 x 10 ⁻⁹
Max.	576	139	1,1 x 10 ⁻⁷
Gem.	452	75	
Centrale waarde			4,6 x 10 ⁻⁷

⁵ (*) De symbolen worden verklaard in bijlage 3;

⁶ (**) Aantal monsters

- Korrelverdeling : fig. 6.
- Klassifikatie volgens Casagrande : fig. 7.
- Humusgehalte : van 0 % tot 3,1 % (gem. 0,59 %, 41 monsters).
- Kalkgehalte : van 0,3 % tot 22,4 % (gem. 3,33 %, 41 monsters).
- 4 celproeven : c_{cel} : 0 kN/m² tot 4 kN/m²
 φ_{cel} : 28° tot 43°
 c'_{cel} : 0 kN/m² tot 4 kN/m²
 φ'_{cel} : 28° tot 39°

6.3.4.2. Grondmechanische eigenschappen van de meer leemhoudende eenheid van het kwartair zand-leemcomplex

De grondmechanische eigenschappen zijn opgenomen in tabel 4.

Tabel 4 - Grondmechanische eigenschappen van de meer leemhoudende eenheid van het kwartair zand-leemcomplex.

* (7)	γ	γ_d	w	n	w _L	i _p
* (8)	(15)	(15)	(15)	(15)	(13)	(17)
	kN/m ³	kN/m ³	%	%	%	
Min.	18,55	14,62	20,6	38,5	22,6	5,8
Max.	19,52	15,99	28,7	43,8	48,6	18,6
Gem.	18,92	15,28	23,9	41,2	31,2	11,2

7 (*) De symbolen worden verklaard in bijlage 3.

8 (**) Aantal monsters.

* ⁽⁹⁾	A	C	k _v
** ⁽¹⁰⁾	(14)	(14)	(14)
			m/s
Min.	179	25	1,2 x 10 ⁻⁹
Max.	655	70	3,3 x 10 ⁻⁸
Gem. Centrale waarde	367	43	2,4 x 10 ⁻⁹

- Korrelverdeling : fig. 6.
- Klassifikatie volgens Casagrande : fig. 7.
- Humusgehalte : van 0,1 % tot 2,4 % (gem. 0,4 %, 15 monsters).
- Kalkgehalte : van 0,6 % tot 15,9 % (gem. 4,8 %, 15 monsters).
- De konusweerstand in het kwartair zand-leemkomplex zijn sterk wisselend; in de zandige eenheid zijn ze meestal kleiner dan 10 MN/m² terwijl in de meer leemhoudende eenheid waarden van 2 MN/m² of minder zijn genoteerd.

⁹ (*) De symbolen worden verklaard in bijlage 3.

¹⁰ (**) Aantal monsters.

KORRELVERDELINGSDIAGRAM

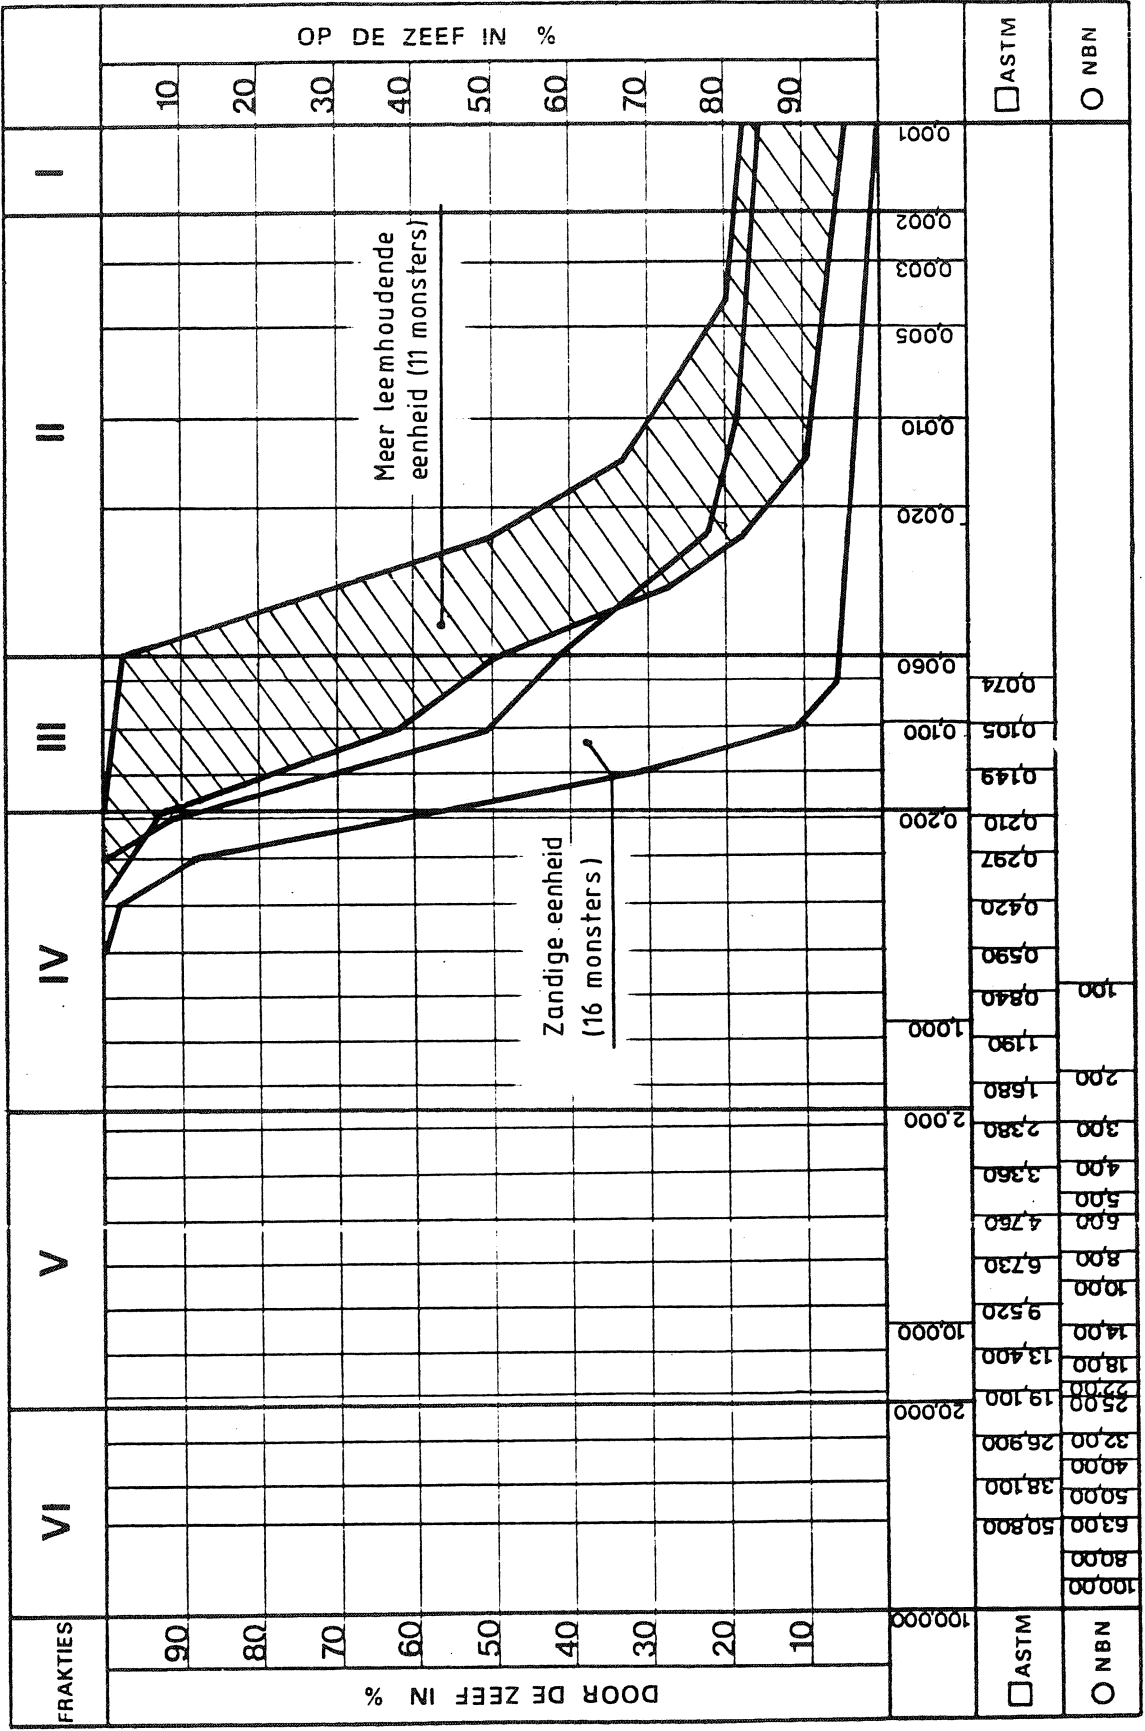


Fig. 6 Kwartair zand-leemcomplex : korrelverdeling (27 monsters)

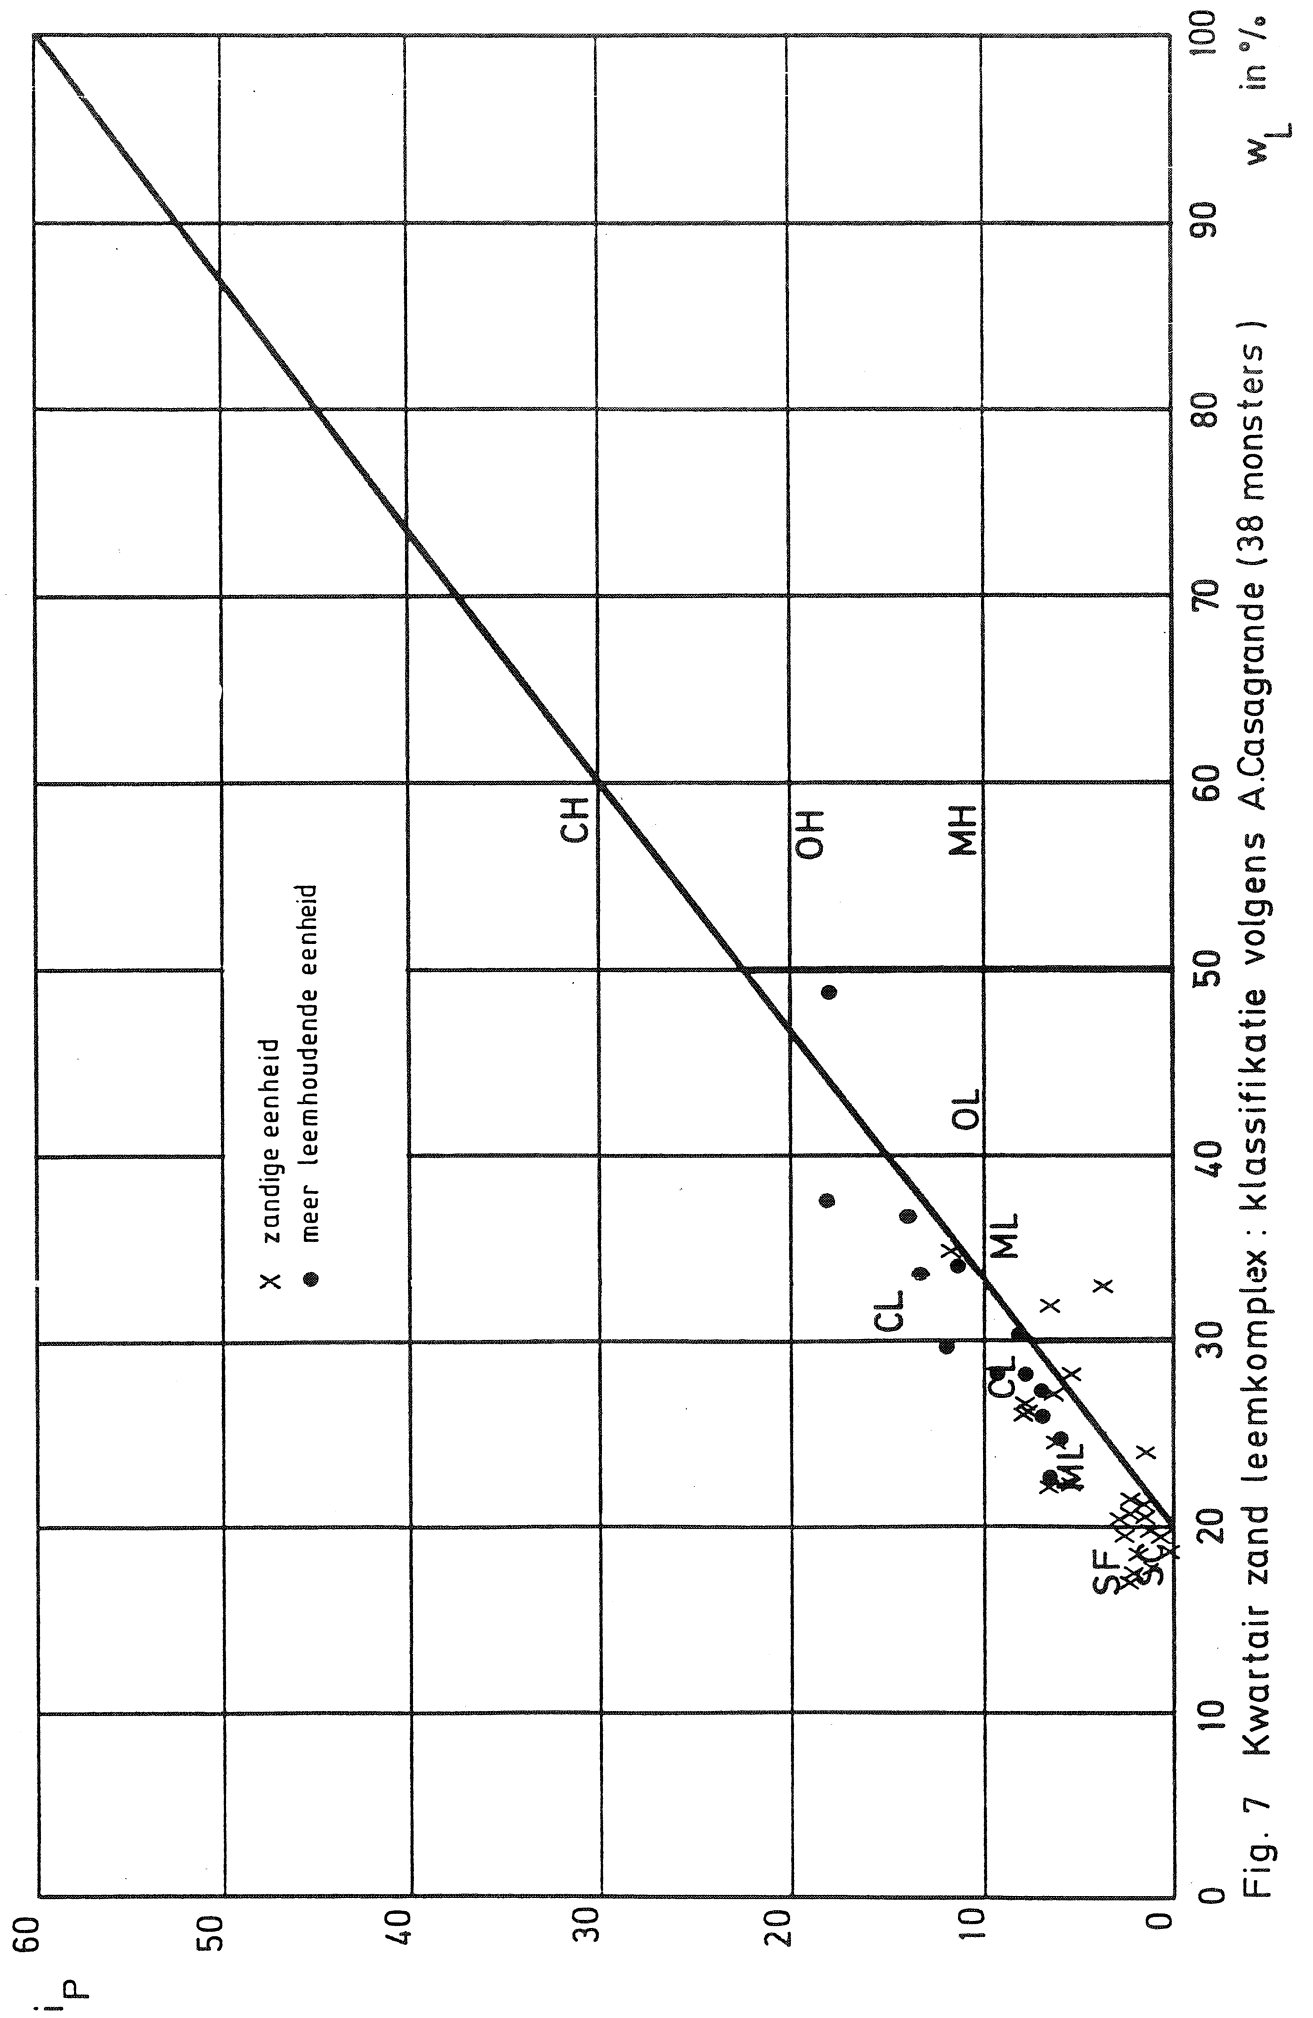


Fig. 7 Kwartzair zand leemkomplex : klassifikatie volgens A.Casagrande (38 monsters)

6.4. SCALDISIAAN b ZANDKOMPLEX (plaat V)

6.4.1. OORSPRONG

Het Scaldisiaan b zandkomplex werd vermoedelijk afgezet in een mariene ondiepe kustnabije omgeving. Het dateert van het Plioceen.

6.4.2. LITOLOGIE

Litologisch zijn in het kaartgebied twee eenheden te onderscheiden :

Een bovenste eenheid⁽¹¹⁾ bestaat uit grijs tot groen, soms bruinachtig, fijn zand dat kleihoudend kan zijn. Vermoedelijk is deze eenheid plaatselijk verkit. Het gewichtspercentage deeltjes kleiner dan 63 µm van monsters uit deze laag ontnomen langsheen de E3- en de A12-autosnelwegen (kaartbladen 15.3.4, 15.4.3, 15.4.1 en 15.3.2) bedraagt gemiddeld 11 %. Kleilaagjes ("Siderietklei") kunnen in deze eenheid voorkomen. Het glauconietgehalte varieert tussen 5 en 10 %. Schelpen en schelpgruis komen verspreid of geconcentreerd in laagjes voor. De overgang naar de onderste eenheid geschiedt meestal geleidelijk.

De onderste eenheid⁽¹²⁾ bestaat uit grijs tot groen, soms bruinachtig, kleihoudend fijn zand dat plaatselijk kan overgaan tot zandhoudende klei. Het gewichtspercentage deeltjes kleiner dan 63 µm van monsters uit deze laag ontnomen in het zuidelijk havengebied bedraagt gemiddeld 17 %. In deze eenheid kunnen kleilaagjes (enkele centimeters dikte) voorkomen. Het glauconietgehalte varieert tussen 5 en 10 %. Kleine

¹¹ zanden van Merksem (zie tabel 1)

¹² Zanden van Kruisschans (zie tabel 1)

schelpen en fijn schelpengruis komen verspreid of in laagjes voor.

6.4.3. UITBREIDING

De twee eenheden werden samen gekarteerd (plaat V).

De bovenste eenheid komt in het gekarteerde gebied in grote trekken voor in het gebied waar de totale dikte van het Scaldisiaan b zandkomplex groter is dan 6 m.

De maximale dikte van de bovenste eenheid is ca. 7 m.

De onderste eenheid is 3 tot 6 m dik.

6.4.4. GRONDMECHANISCHE EIGENSCHAPPEN

6.4.4.1. Grondmechanische eigenschappen van de bovenste eenheid van het Scaldisiaan b zandkomplex.

De grondmechanische kenmerken zijn opgenomen in tabel 5.

Tabel 5 - Grondmechanische eigenschappen van de bovenste eenheid van het Scaldisiaan b zandcomplex.

* ⁽¹³⁾	γ	γ_d	w	n	w _L	i _p
** ⁽¹⁴⁾	(56)	(56)	(56)	(56)	(4)	(4)
	kN/m ³	kN/m ³	%	%	%	
Min.	16,96	13,25	17,4	33,3	17,0	1,9
Max.	20,39	17,36	33,4	49,0	31,3	8,6
Gem.	19,14	15,71	21,9	39,5	24,2	5,0

- Korrelverdeling : fig. 8.
- Klassifikatie volgens Casagrande : fig. 9.
- Humusgehalte : van 0 % tot 0,8 % (gem. 0,35 %, 14 monsters).
- Kalkgehalte : van 7,0 % tot 32,6 % (gem. 20,1 %, 14 monsters).
- 3 celproeven (kaartblad 15.4.3.) :
 - c_{cel} : 0 kN/m²
 - φ_{cel} : 37°
 - c'_{cel} : 0 kN/m²
 - φ'_{cel} : 34,5°
- 1 Triaxiaalproef, gekonsolideerd, niet gedraineerd met opmeting van de poriënwaterdrukken (CU) (kaartblad 15.4.3.):
 - c' : 24,5 kN/m²
 - φ' : 34°

¹³ * De symbolen worden verklaard in bijlage 3.

¹⁴ ** Aantal monsters.

KORRELVERDELINGSDIAGRAM


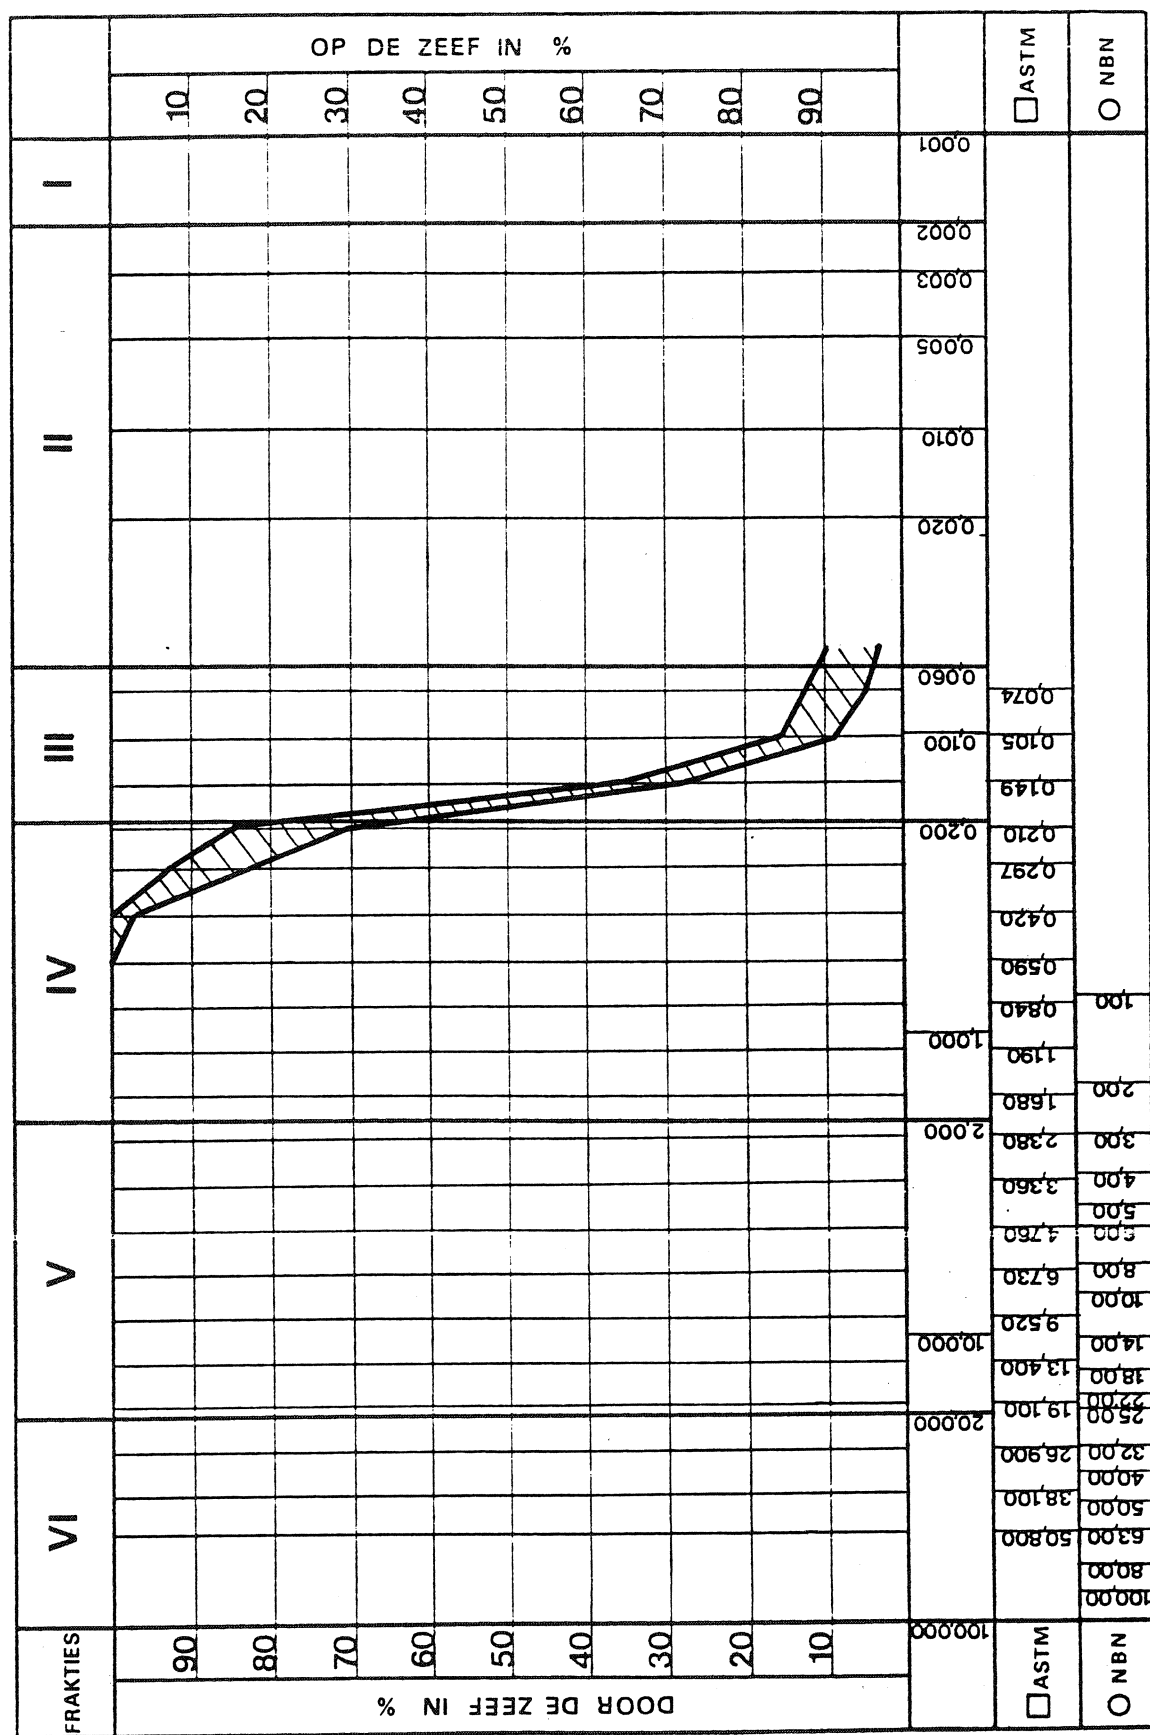


Fig. 8 Scaldisaan b zandcomplex (bovenste eenheid): korrelverdeling (3monsters)

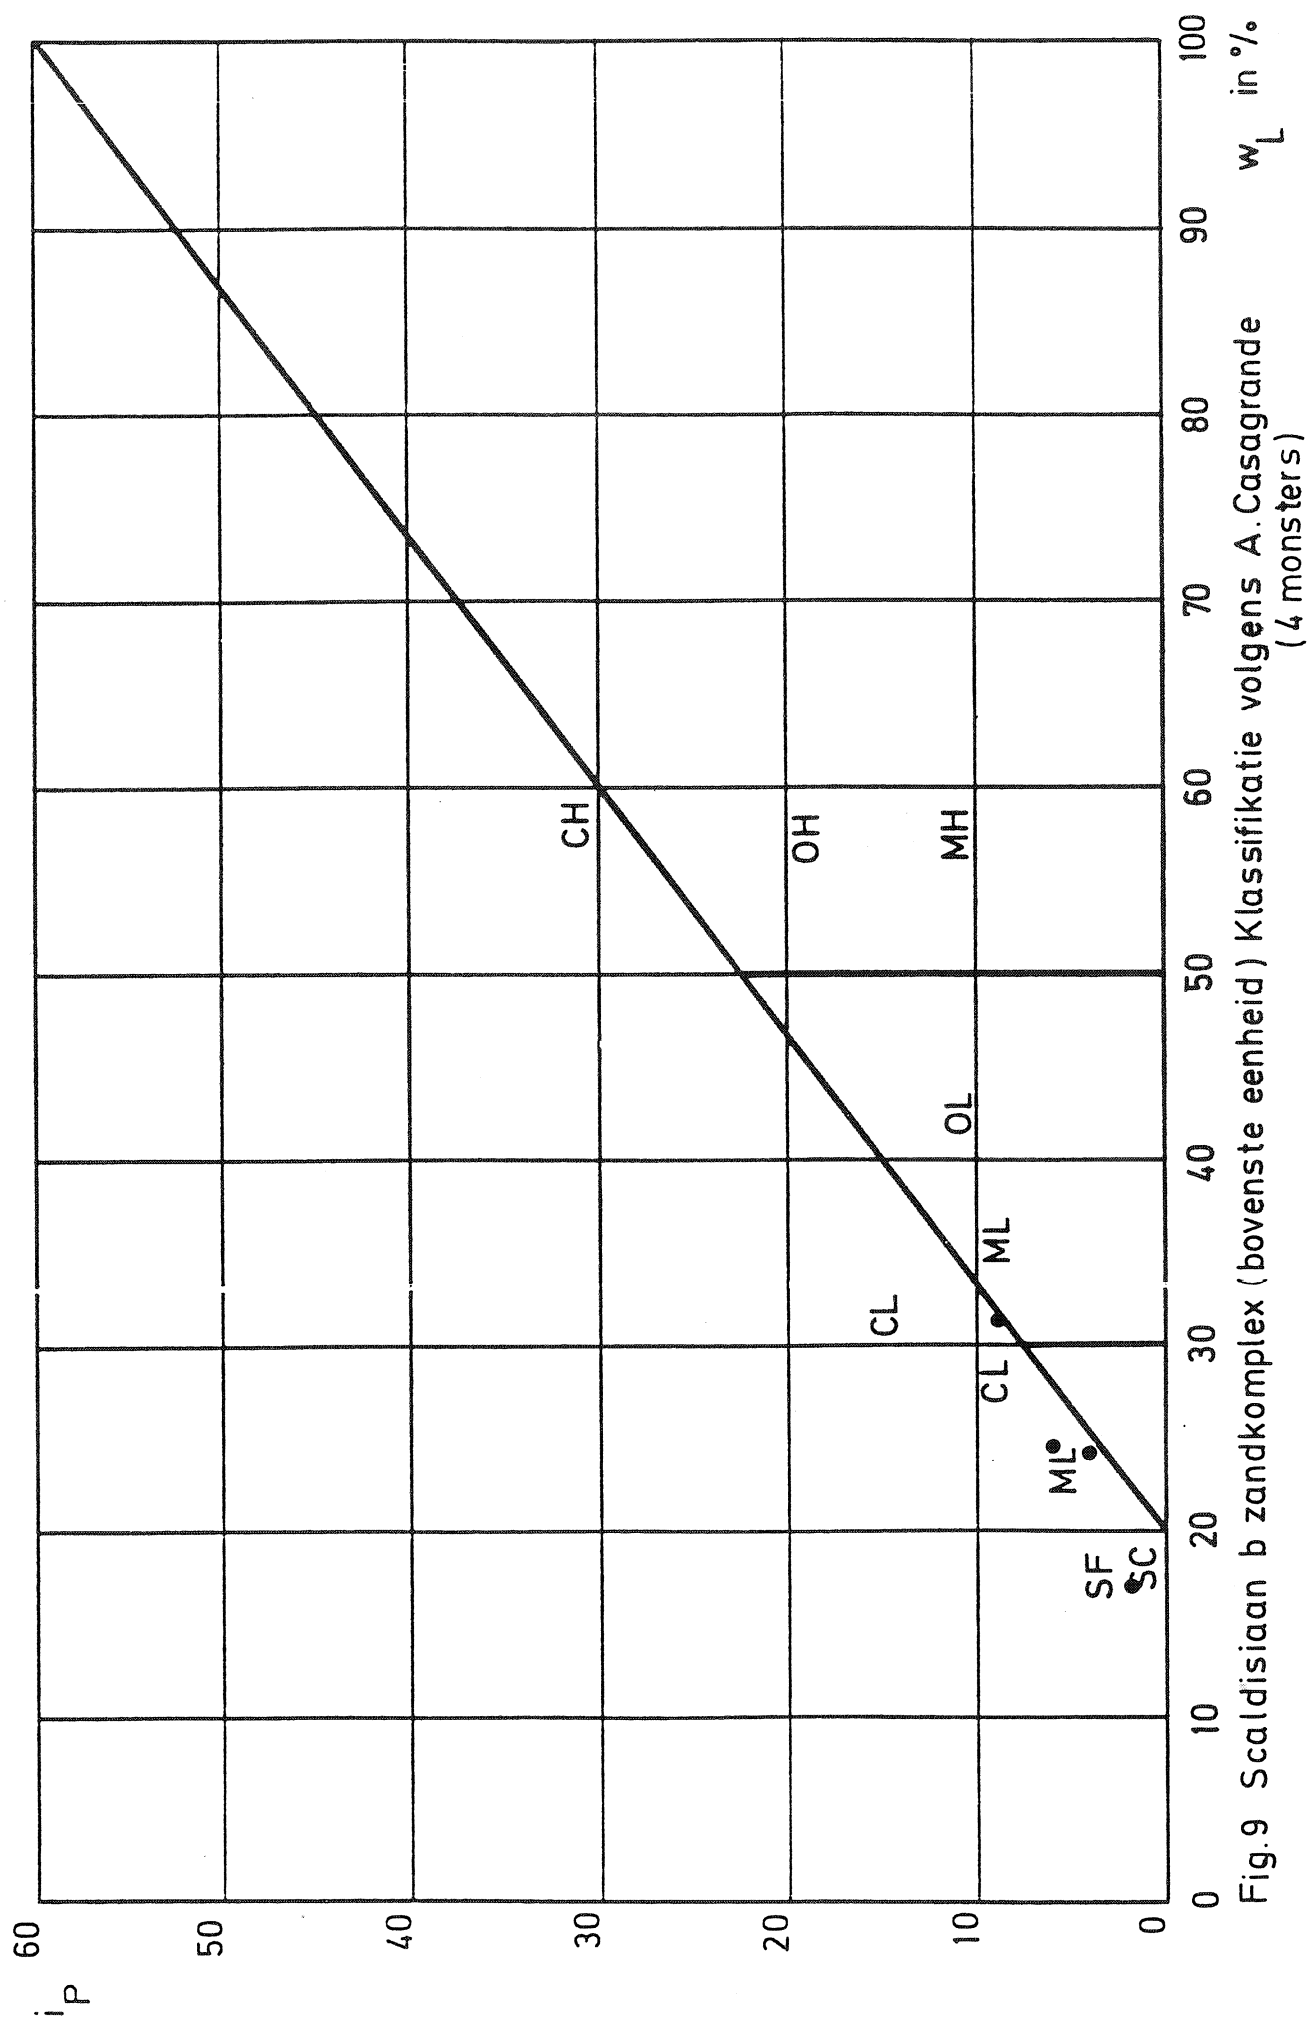

6.4.4.2. Grondmechanische eigenschappen van de onderste eenheid van de Scaldisiaan b zandkomplex.

De grondmechanische kenmerken zijn opgenomen in tabel 6.

Tabel 6 - Grondmechanische eigenschappen van de onderste eenheid van het Scaldisiaan b zandkomplex.

¹⁵ *	γ	γ_d	w	n	w_L	i_p
¹⁶ **	(21)	(21)	(22)	(21)	(9)	(9)
	kN/m ³	kN/m ³	%	%	%	
Min.	12,16	15,69	15,7	32,7	21,7	3,1
Max.	20,50	17,55	22,7	39,7	29,8	10,4
Gem.	19,50	16,68	18,9	35,8	24,7	6,4

- Korrelverdeling : fig. 10

- Klassifikatie volgens Casagrande : fig. 11

De volgende resultaten zijn afkomstig van de kaartbladen 15.3.1, 15.3.2, 15.3.3.

- Humusgehalte : van 0,1 % tot 1,4 % (gem. 0,8 %, 14 monsters)

- Kalkgehalte : van 1,4 % tot 40,6 % (gem. 28,9 %, 14 monsters)

- 2 celproeven : c_{cel} : 0 kN/m²

φ_{cel} : 37° en 41°

c'_{cel} : 0 kN/m² en 6,87 kN/m²

φ'_{cel} : 29° en 34,5°

- 5 triaxiaalproeven, gekonsolideerd niet gedraineerd, met opmeting van de poriënwaterdrukken (CU)

c' : van 0 kN/m² tot 2 kN/m²

φ' : van 32° tot 37°

¹⁵ * De symbolen worden verklaard in bijlage 3.

¹⁶ ** Aantal monsters

- 6 triaxiaalproeven, gekonsolideerd, gedraineerd (CD)
 - c' : van 3 kN/m² tot 30 kN/m²
 - φ' : van 30° tot 48°

KORRELVERDELINGSDIAGRAM


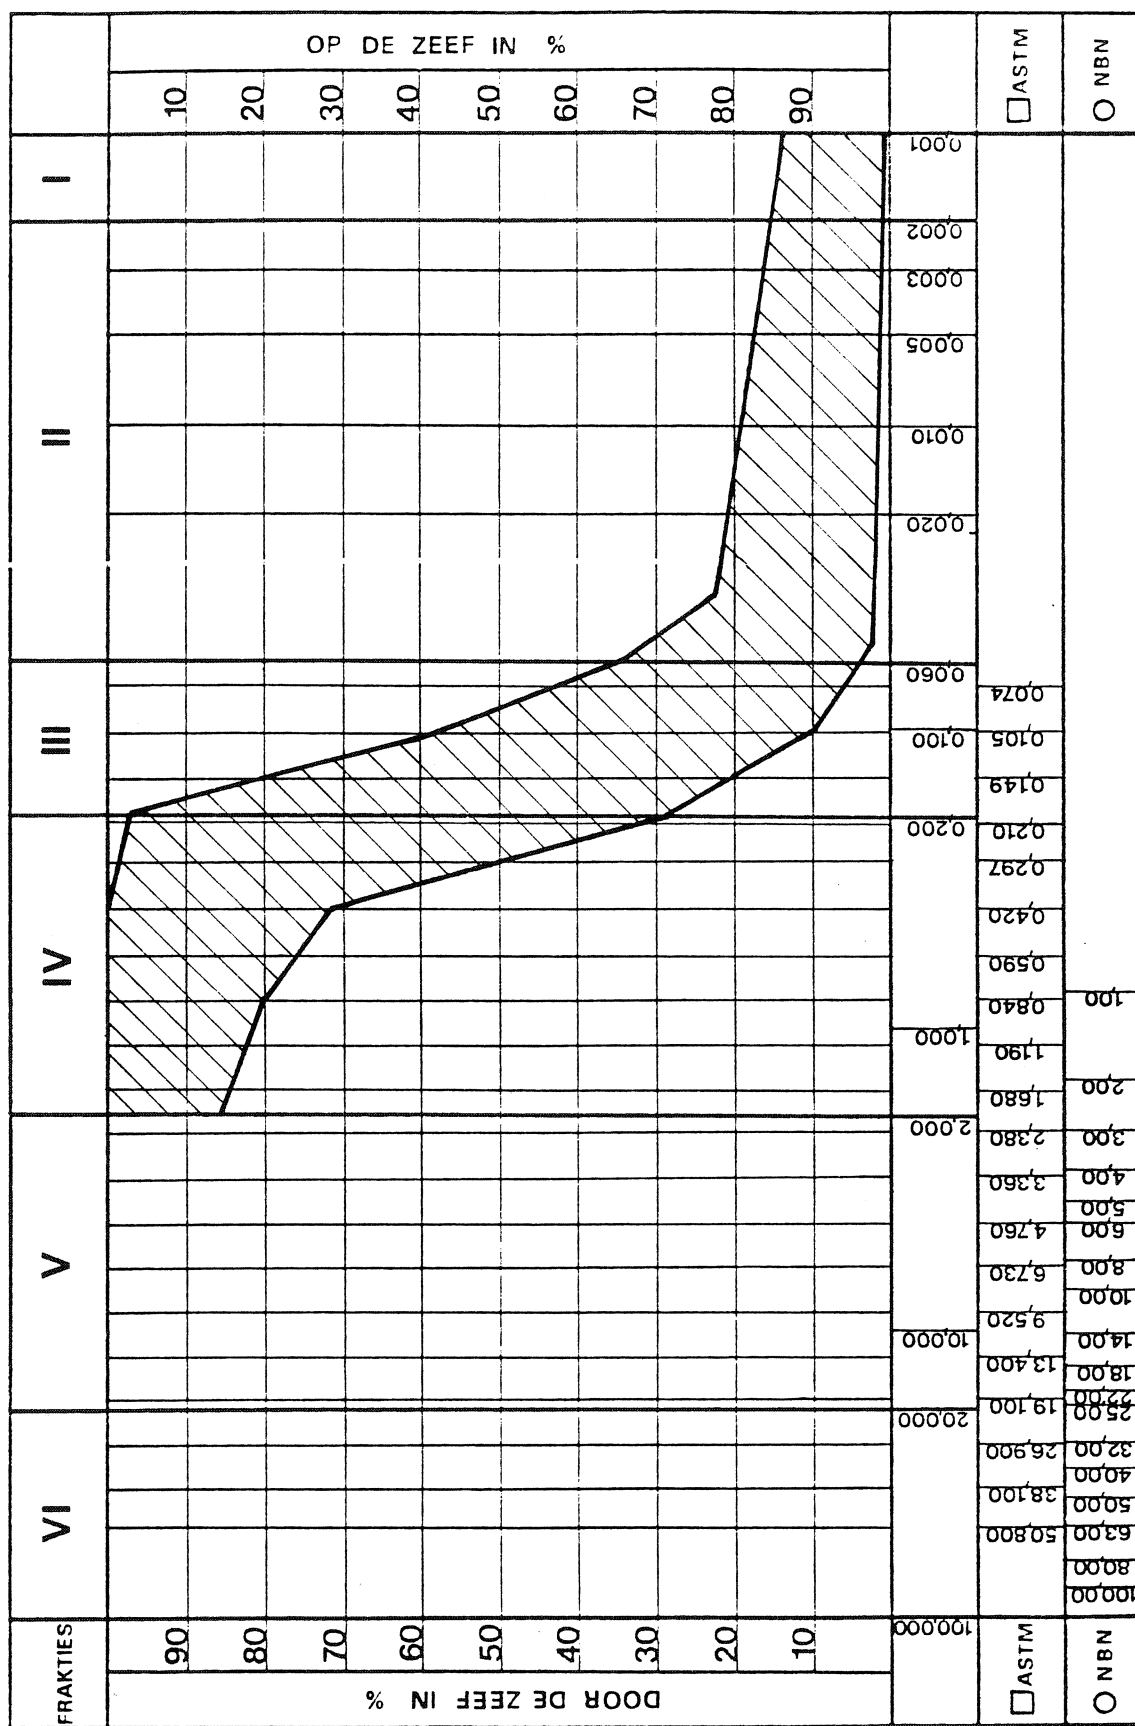


Fig.10 Scaldisaan b zandcomplex : (onderste eenheid) : korrelverdeling (32 monsters)(kaart 15.4.3)

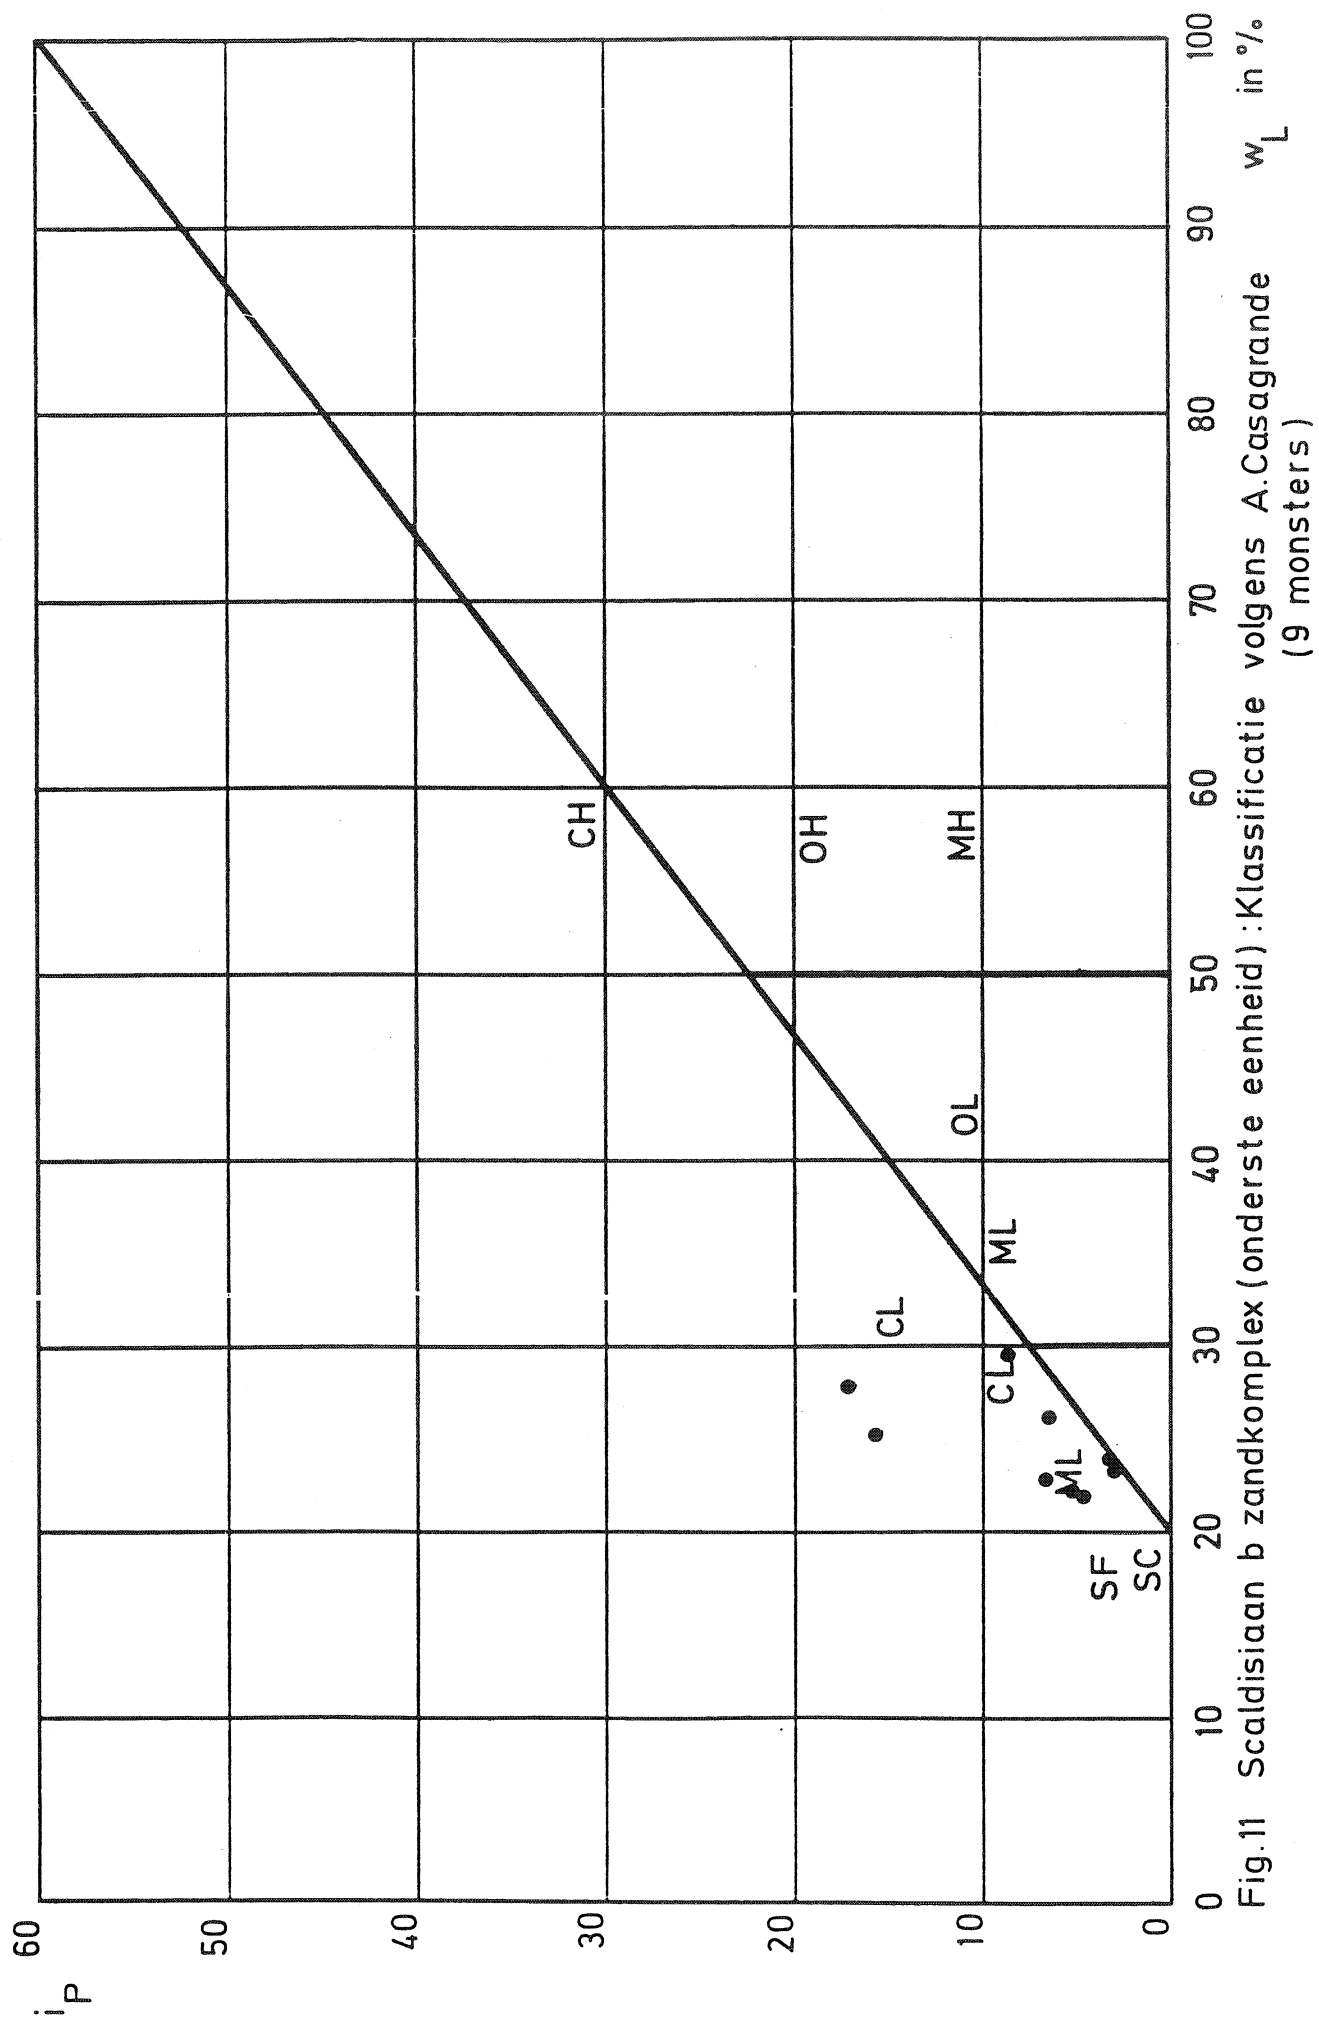

6.5. SCALDISIAAN a ZANDKOMPLEX EN DIESTIAAN ZANDKOMPLEX (plaat VI)

6.5.1. OORSPRONG

Zowel het Scaldisiaan a zandkomplex als het Diestiaan zandkomplex zijn van mariene oorsprong. Ze werden afgezet respectievelijk tijdens het Pliocen en het Mioceen.

6.5.2. LITOLOGIE

6.5.2.1. Litologie van het Scaldisiaan a zandkomplex

Litologisch zijn er drie eenheden te onderscheiden :

Een bovenste eenheid (¹⁷) bestaat uit grijsgroen tot grijsbruin glauconiethoudend kleihoudend fijn zand met veel schelpen, verspreid of in lagen, naar onder toe overgaand in een grote hoeveelheid hoofdzakelijk gebroken schelpen vermengd met glauconiethoudend, kleihoudend fijn zand en kleibrokken. Er kunnen tevens grintelementen en beenderresten in voorkomen. Deze basislaag wordt "schelpenbank" genoemd. Het glauconietgehalte in de bovenste eenheid ligt tussen 5 en 10 %. Plaatselijk kan deze eenheid verkit zijn.

Een middenste eenheid (¹⁸) bezit een wisselende litologische opbouw. Ze bestaat meestal uit bleek, weinig glauconiethoudend, fijn zand tot zand dat rijk is aan schelpen en schelpengruis. Plaatselijk komen aan de basis grintelementen en resten van beenderen voor.

¹⁷ Zanden van Oorderen (zie tabel 1)

¹⁸ Zanden van Luchtbal (zie tabel 1)

Een onderste eenheid (¹⁹) is opgebouwd uit donkergrijs tot groengrijs fijn zand dat zeer plaatselijk weinig kleihoudend of kleihoudend is. Het is niet uitgesloten dat deze eenheid in het kaartgebied plaatselijk verkit is. Het gewichtsperscentage deeltjes kleiner dan 63 µm zoals afgeleid uit korrelverdelingen op monsters afkomstig van de kaartbladen 15.3.1 tot 15.3.6, 15.4.1 en 15.4.3 bedraagt gemiddeld 8 % (van 1,0 % tot 20,3 %, 102 monsters). Het glauconietgehalte ligt tussen 15 % en 35 % (gemiddeld ca. 25 %). Schelpen komen verspreid of geconcentreerd in laagjes voor. Het gehalte aan schelpen ligt echter beduidend lager dan in bovenvermelde eenheden. Aan de basis komt een grintlaagje voor dat is opgebouwd uit gerolde silex en kwarts, septariafragmenten, fosfaathoudende nodulen en beenderfragmenten. Fijne grintelementen (silex en kwarts) kunnen verspreid in het zand voorkomen onderaan de eenheid over een dikte van ca. 3 m.

6.5.2.2. Litologie van het Diestiaan zandcomplex

Er zijn weinig preciese gegevens over de litologie van het Diestiaan in het kaartgebied 15.4.1. Uit boorstalen, vooral afkomstig van de kaart 15.4.5, blijkt het Diestiaan te bestaan uit grijsgroen glauconiethoudend fijn zand met plaatselijk schelpen. Aan de basis komt een grintlaagje voor.

6.5.3. UITBREIDING

6.5.3.1. Uitbreiding van het Scaldisiaan a zandcomplex

De gezamenlijke dikte van het Scaldisiaan a zandcomplex en het Diestiaan zandcomplex is weergegeven op de plaat VI. De gezamenlijke dikte loopt op van 6 m tot ca. 15 m.

¹⁹ Zanden van Kattendijk (zie tabel 1)

De bovenste eenheid is vermoedelijk ca. 3 à 4 m dik.

De middenste eenheid heeft in het Antwerpse een zeer onregelmatig voorkomen. Vermoedelijk komt ze hier niet voor.

De onderste eenheid komt over een groot deel van het kaartgebied voor. De dikte neemt vermoedelijk toe in noordoostelijke richting tot ca. 8 m. Deze eenheid is in het kaartgebied de belangrijkste vertegenwoordiger van het Scaldisiaan a.

6.5.3.2. Uitbreiding van het Diestiaan zandcomplex.

Over de uitbreiding van het Diestiaan zandcomplex is weinig gekend. Het komt vermoedelijk enkel voor in een strook gelegen in het oosten van het gekarteerde gebied. De maximale dikte is vermoedelijk kleiner dan 4 m.

6.5.4. GRONDMECHANISCHE EIGENSCHAPPEN

6.5.4.1. Grondmechanische eigenschappen van de bovenste eenheid van het Scaldisiaan a zandcomplex.

De kenmerken zijn opgenomen in tabel 7. Afgezien van de waarden van γ , γ_a , w en n zijn de resultaten afkomstig van het kaartgebied 15.4.3.

Tabel 7 - Grondmechanische eigenschappen van de bovenste eenheid van het Scaldisiaan a zandkomplex.

²⁰ *	γ	γ_d	w	n	w _L *	i _p *
²¹ **	(24)	(24)	(24)	(24)	(10)	(10)
	kN/m ³	kN/m ³	%	%	%	
Min.	16,68	14,22	16,1	33,0	22,9	0,3
Max.	20,50	17,46	25,8	45,3	40,6	21,7
Gem.	19,60	16,49	19,4	36,5	29,3	10,0

* kaart 15.4.3.

- Korrelverdeling : fig. 12
- Klassifikatie volgens Casagrande : fig. 13
- Humusgehalte : van 0,1 % tot 1,2 % (gem. 0,44 %, 8 monsters)
- Kalkgehalte : van 12,1 % tot 70 % (Gem. 40,11 %, 8 monsters)
- De konusweerstand in de bovenste eenheid van het Scaldisiaan zandkomplex zijn groter dan 10 MN/m².

6.5.4.1.2. Grondmechanische eigenschappen van de onderste eenheid van het Scaldisiaan a zandkomplex.

Van de onderste eenheid zijn de grondmechanische eigenschappen gegeven in tabel 8. De resultaten zijn vooral afkomstig van het kaartgebied 15.4.3.

²⁰ * De symbolen worden verklaard in bijlage 3.

²¹ ** Aantal monsters

KORRELVERDELINGSDIAGRAM

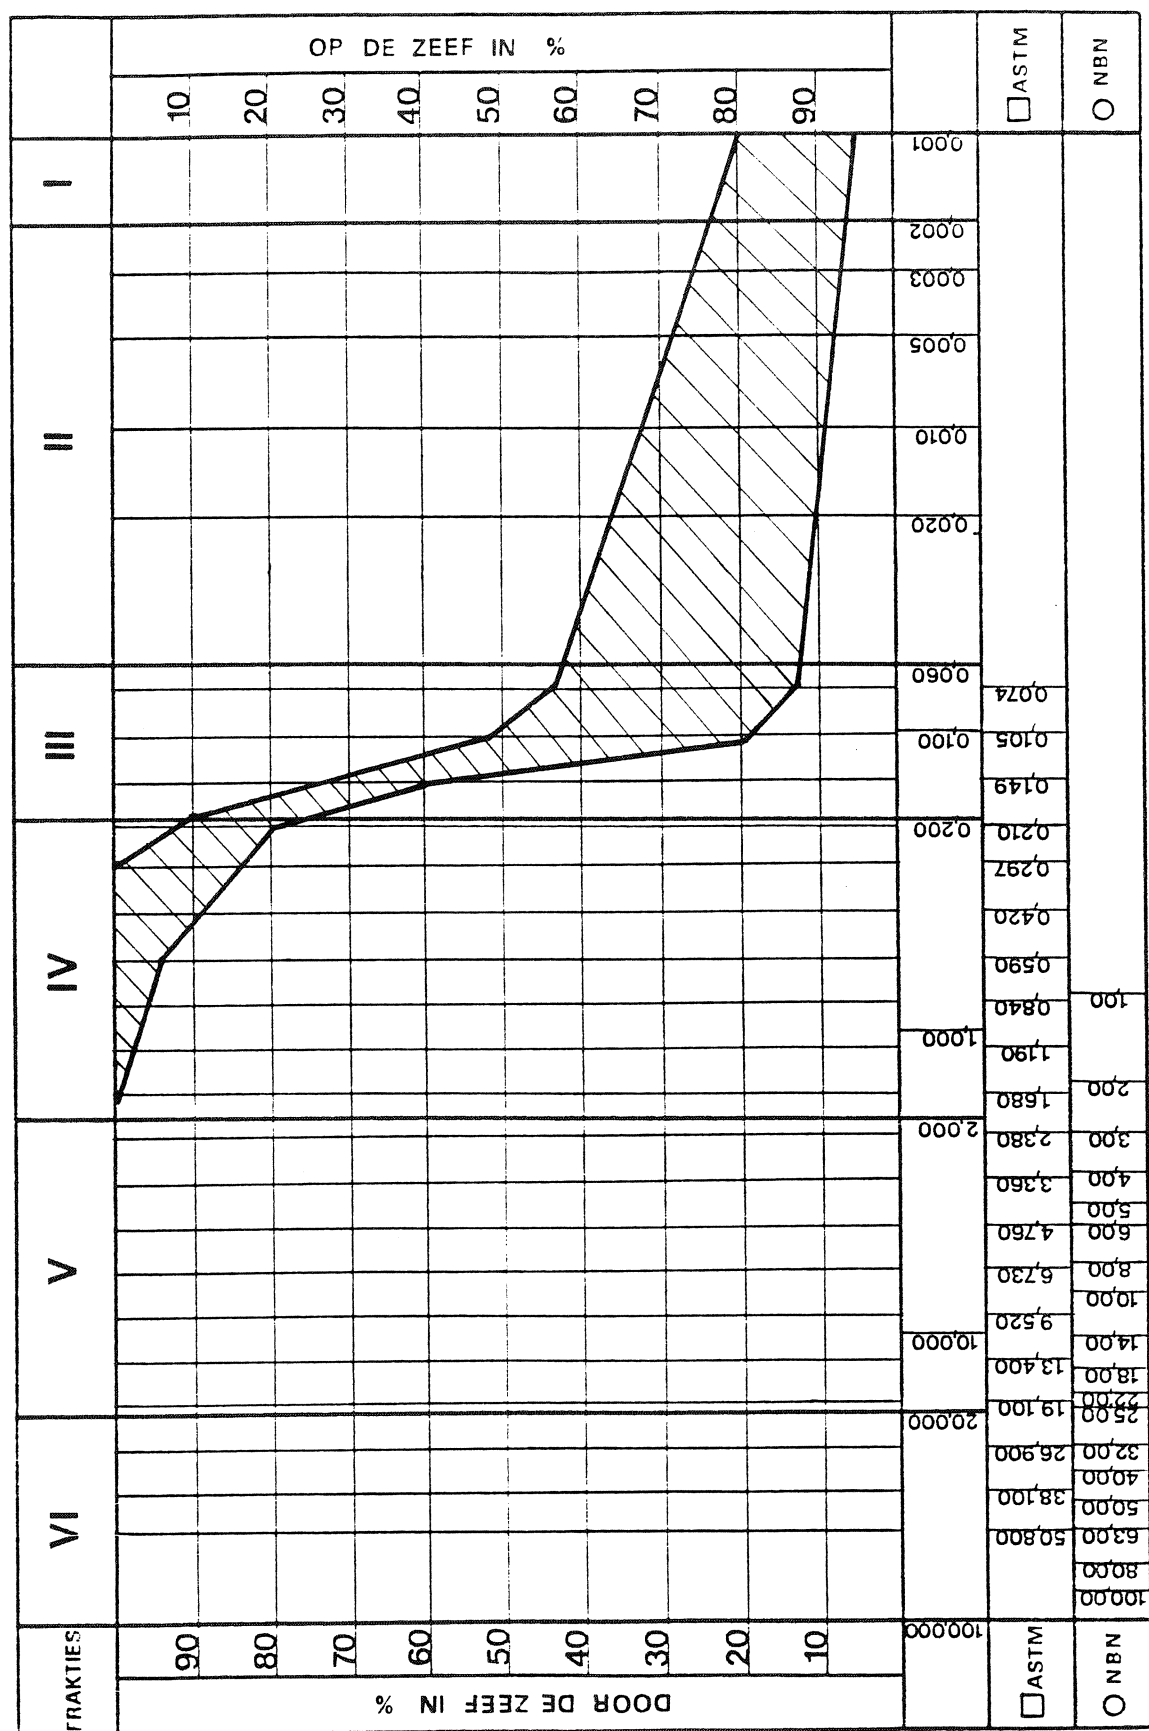


Fig.12 Scaldisaan a zandcomplex : bovenste eenheid : korrelverdeling (8 monsters) (kaart 15.4.3)

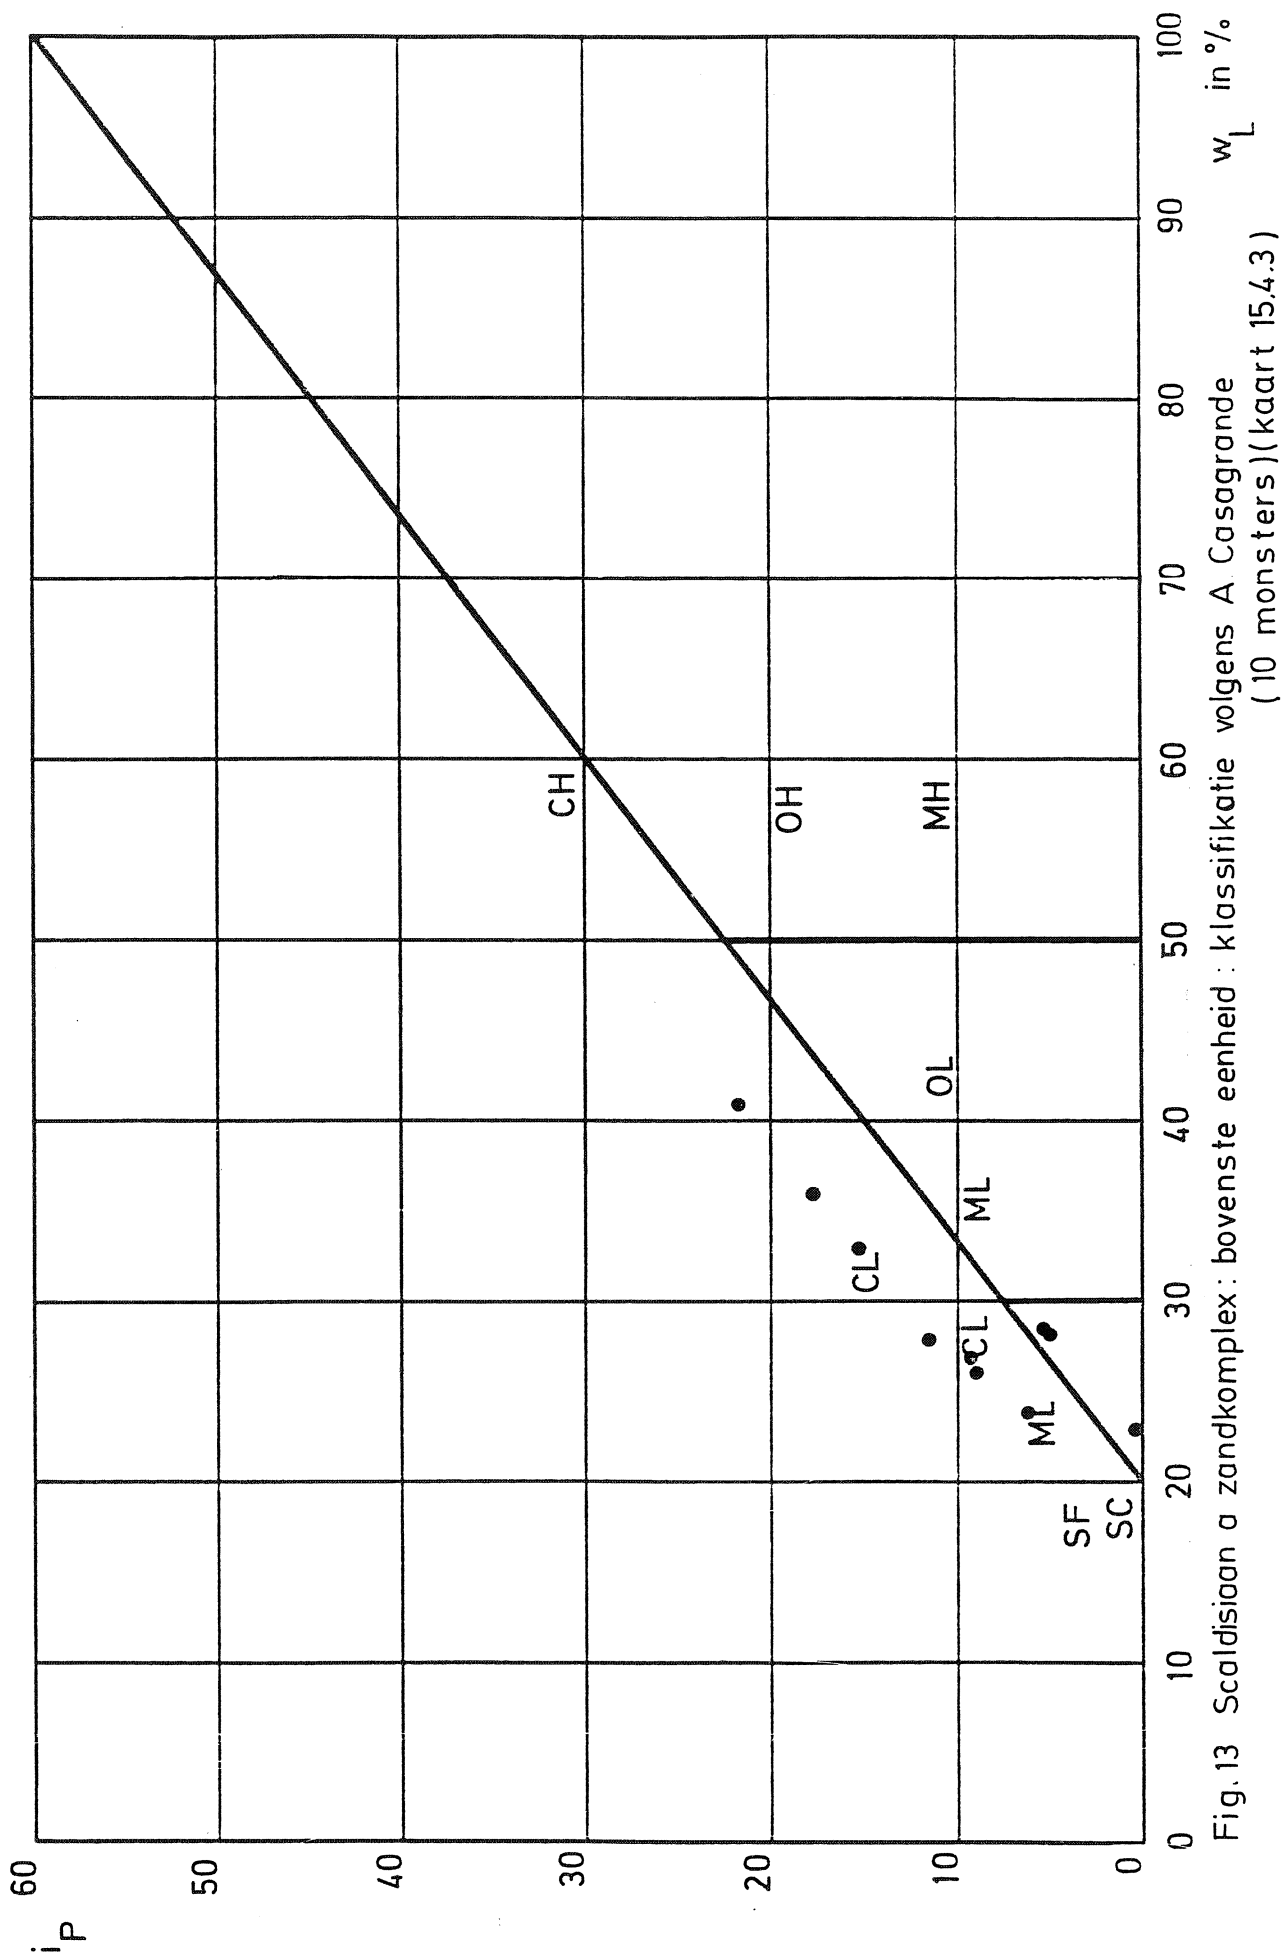


Fig.13 Scaldisaam a zandcomplex: bovenste eenheid: klassifikatie volgens A. Casagrande (10 monsters)(kaart 15.4.3)

Tabel 8 - Grondmechanische eigenschappen van de onderste eenheid van het Scaldisiaan a zandcomplex.

*	γ	γ_d	w	n	w _L	i _p
**	(9)	(9)	(9)	(9)	(2)	(2)
	kN/m ³	kN/m ³	%	%	%	
Min.	15,54	14,13	10,1	35,9	19,6	0,1
Max.	19,69	16,67	25,9	45,7	20,4	1,8
Gem.	18,83	15,54	21,6	40,2	20,0	0,95

*(²²)	A	C	k _v
**(²³)	(7)	(7)	(7)
			m/s
Min.	244	35	2,4x10 ⁻⁹
Max.	482	94	7,5x10 ⁻⁶
Gem.	387	57	
Centrale waarde			4,7x10 ⁻⁷

- Korrelverdeling : fig. 14
- Klassifikatie volgens Casagrande : fig. 15
- Humusgehalte : van 0,3 % tot 0,7 % (gem. 0,41 %, 9 monsters)
- Kalkgehalte : van 9,8 % tot 33,2 % (Gem. 15,9 %, 9 monsters)
- 6 Triaxiaalproeven, gekonsolideerd, niet gedraineerd met opmeting van de poriënwaterdrukken (CU) :
 - c' : van 0 kN/m² tot 2 kN/m²
 - φ' : van 29° tot 36,5°

²² * De symbolen worden verklaard in bijlage 3

²³ ** Aantal monsters

- De konusweerstand in deze eenheid zijn groter dan 10 MN/m².

6.5.4.2. Grondmechanische eigenschappen van het Diestiaan zandkomplex.

Er zijn geen grondmechanische gegevens van deze eenheid op 15.4.1. of op aanpalende kaartbladen gekend.

KORRELVERDELINGSDIAGRAM

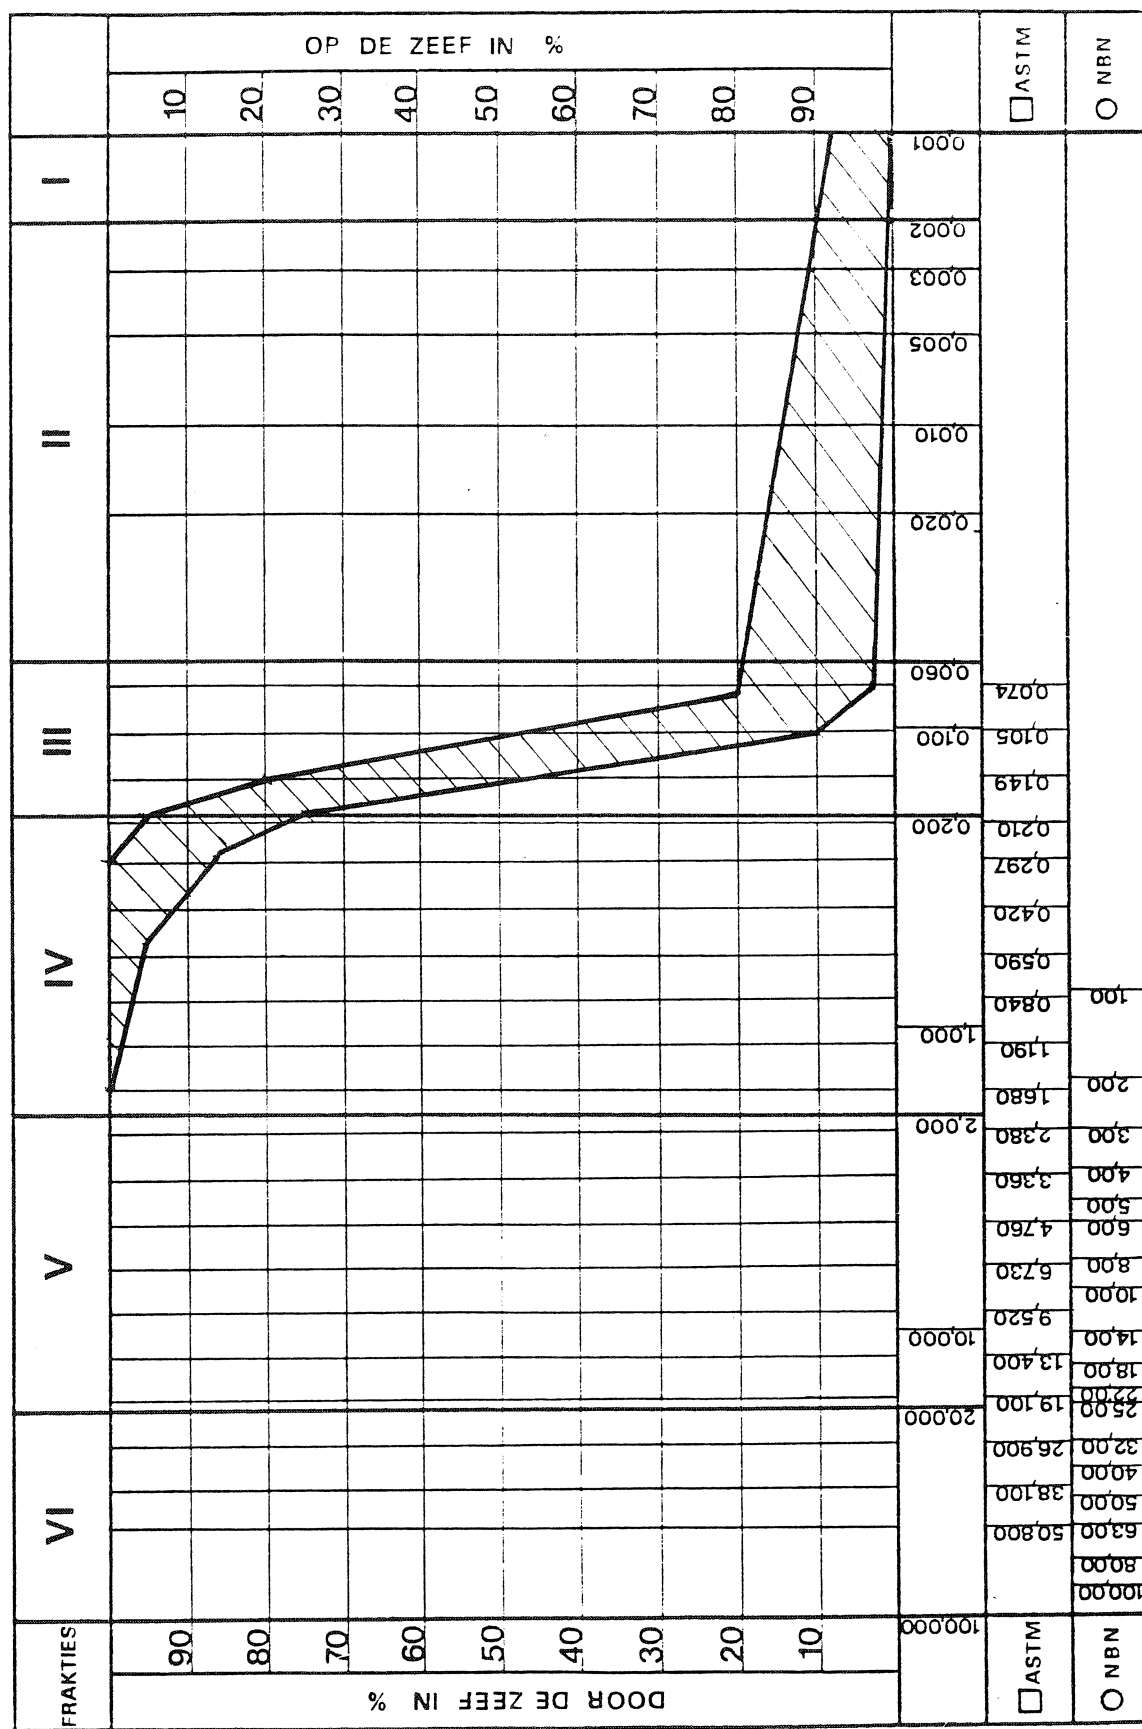


Fig. 14 Scaldisaan a zand complex (onderste eenheid) : korrelverdeling (42 monsters) (kaart 15.4.3)

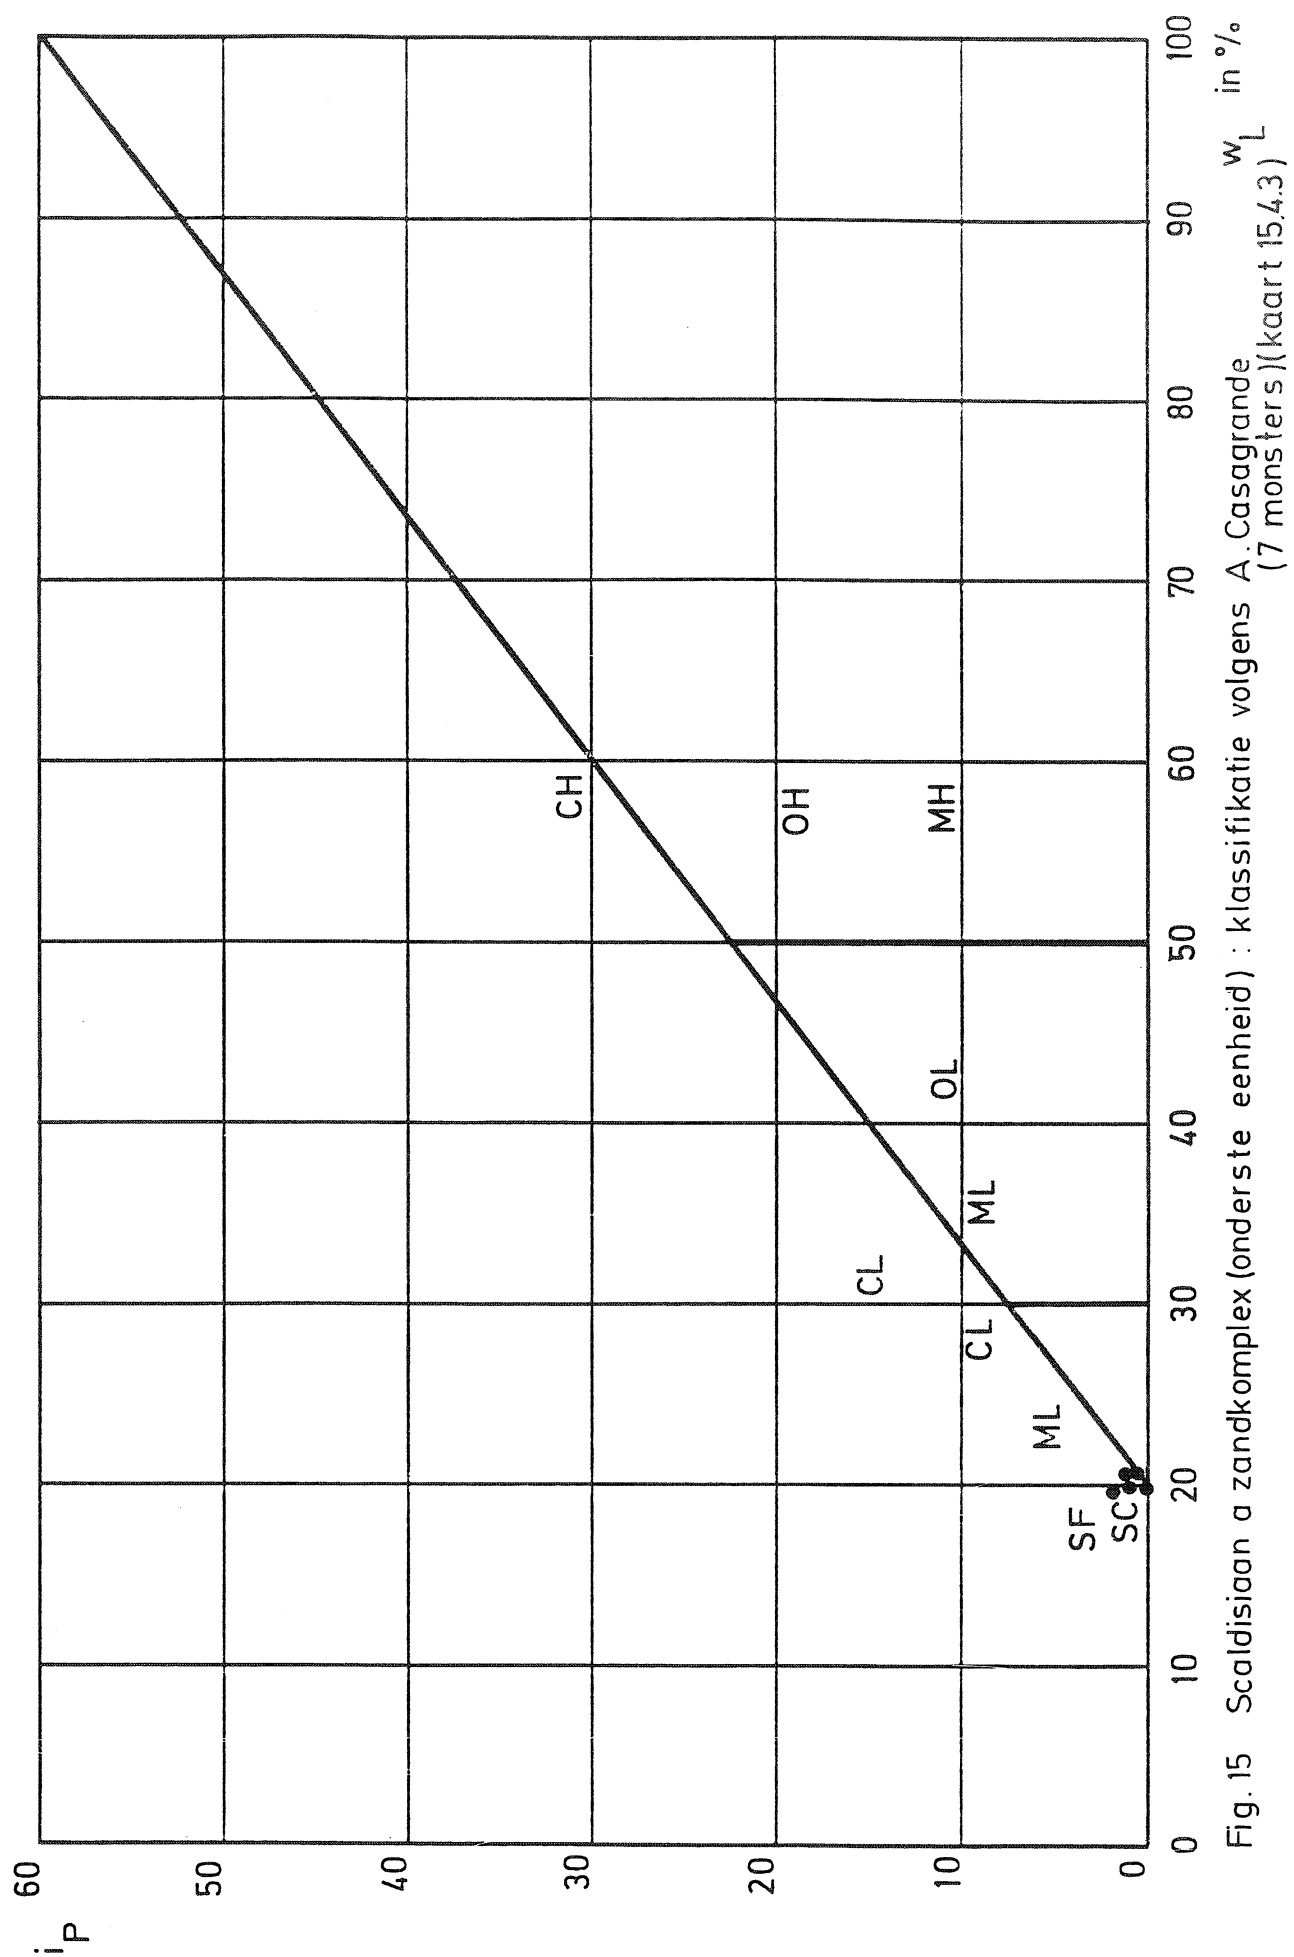


Fig. 15 Scaldisaan a zandcomplex (onderste eenheid) : klassifikatie volgens A. Casagrande (7 monsters) (kaart 15.4.3)

6.6. ANTWERPIAAN ZANDKOMPLEX (Plaat VII)

6.6.1. OORSPRONG

Het Antwerpiaan zandkomplex is van mariene oorsprong en werd afgezet tijdens het Mioceen.

6.6.2. LITOLOGIE

Het Antwerpiaan zandkomplex kan in het Antwerpse onderverdeeld worden in twee eenheden.

Een bovenste eenheid (²⁴) is opgebouwd uit een donkergroen, goed gesorteerd fijn zand dat plaatselijk kleihoudend is of dunne kleilensjes bevat. Het gewichtspercentage deeltjes kleiner dan 63 µm bedraagt gemiddeld 8 %. Het glauconietgehalte varieert tussen 40 % en 70 %. Het zand is plaatselijk rijk aan grote schelpen die in lagen kunnen voorkomen. Broze kleine zandsteenkonkreties worden zeer lokaal waargenomen.

De onderste eenheid (²⁵) bestaat uit donkergroen minder goed gesorteerd zand dat tevens fijner en meer kleihoudend is. Het gewichtspercentage deeltjes kleiner dan 63 µm bedraagt gemiddeld 20 %. Het wordt fijner en meer kleihoudend naar onder toe. Juist boven de Boomse klei kan het overgaan tot zandhoudende klei. Het glauconietgehalte ligt tussen 20 en 40 %. Schelpen, meestal verspreid in het zand, komen voor. Aan de basis komt meestal een dun laagje fijn grint voor waarvan de dikte slechts een tiental mm bedraagt.

²⁴ Zanden van Antwerpen en Zanden van Kiel (zie tabel 1)

²⁵ Zanden van Edegem (zie tabel 1)

6.6.3. Uitbreiding

De twee eenheden werden samen gekarteerd (plaat VII).

De top van het Antwerpiaan zandkomplex werd gekarteerd (plaat VII). Er zijn weinig gegevens over de dikte op 15.4.1 gekend. Vermoedelijk neemt de dikte toe naar het noordoosten; in de omgeving van het kaartgebied zijn dikten genoteerd tot ca. 38 m. De dikte van de onderste eenheid is 6 tot 10 m.

6.6.4. GRONDMECHANISCHE EIGENSCHAPPEN

6.6.4.1. Grondmechanische eigenschappen van de bovenste eenheid van het Antwerpiaan zandkomplex.

De kenmerken zijn opgenomen in tabel 9. De monsters werden ontnomen op de kaartbladen 15.4.3 en 15.4.5.

Tabel 9 - Grondmechanische eigenschappen van de bovenste eenheid van het Antwerpiaan zandkomplex.

* **	γ	γ_d	w	n	w_L	i_p
	(152)	(152)	(158)	(147)	(35)	(33)
	kN/m ³	kN/m ³	%	%	%	
Min.	15,30	12,75	15,5	31,3	17,3	0,1
Max.	20,79	17,85	32,4	50,7	26,0	9,0
Gem.	18,96	15,52	22,3	40,5	21,8	2,74

²⁶ *	A	C	k_v
²⁷ **	(24)	(24)	(35)
			m/s
Min.	206	22	$5,5 \times 10^{-10}$
Max.	439	81	$2,5 \times 10^{-5}$
Gem.	328	49	
Centrale waarde			$1,2 \times 10^{-6}$

- Korrelverdeling : fig. 16
- Klassifikatie volgens Casagrande : fig. 17
- Humusgehalte : van 0 % tot 1,6 % (gem. 0,32 %, 71 monsters)
- Kalkgehalte : van 1,3 % tot 34 % (Gem. 6,57 %, 71 monsters)
- 32 Triaxiaalproeven, gekonsolideerd, niet gedraineerd met opmeting van de poriënwaterdrukken (CU) :
 - c' : van 0 kN/m² tot 19,6 kN/m²
 - φ' : van 29,5° tot 37,5°

6.6.4.2. Grondmechanische eigenschappen van de onderste eenheid van het Antwerpiaan zandcomplex.

De kenmerken zijn opgenomen in tabel 10. De monsters werden ontnomen op de kaartbladen 15.4.3 en 15.4.5.

²⁶ * De symbolen worden verklaard in bijlage 3.

²⁷ ** Aantal monsters

KORRELVERDELINGSDIAGRAM

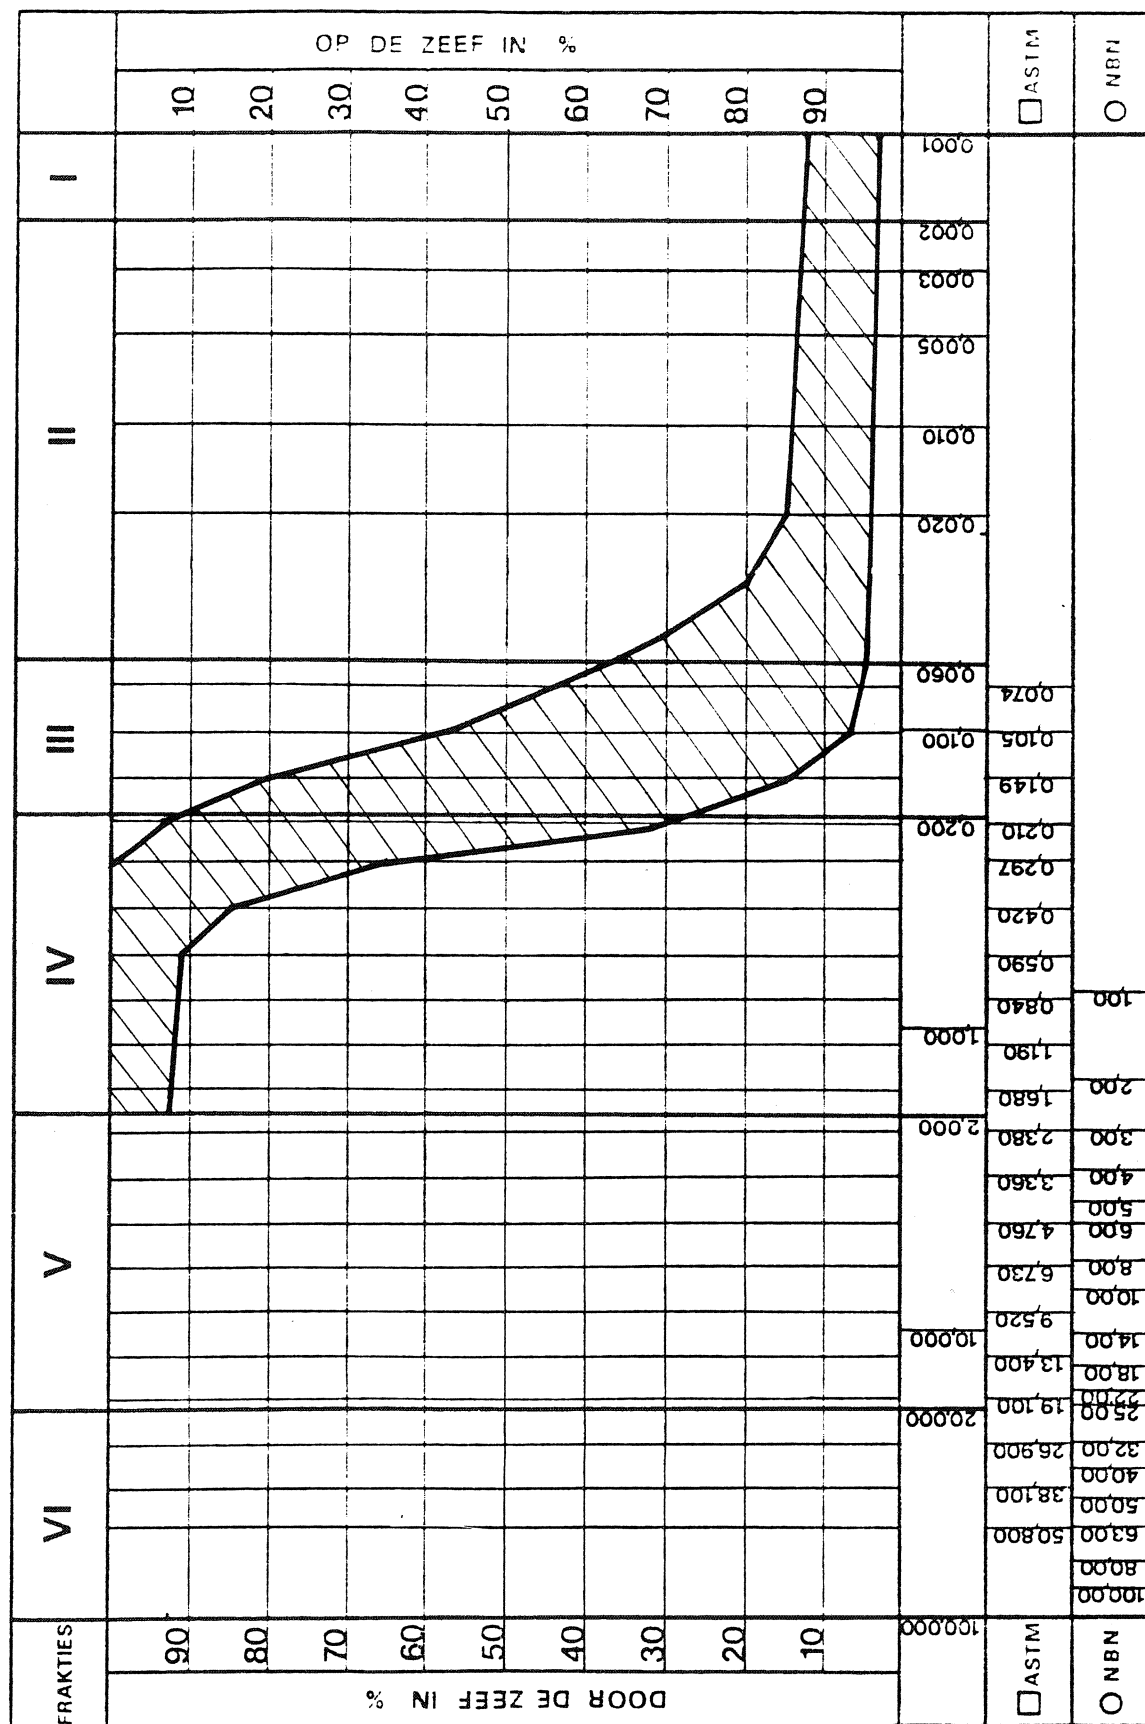


Fig. 16 Antwerpiaan zandcomplex (bovenste eenheid) : korrelverdeling (26 monsters)

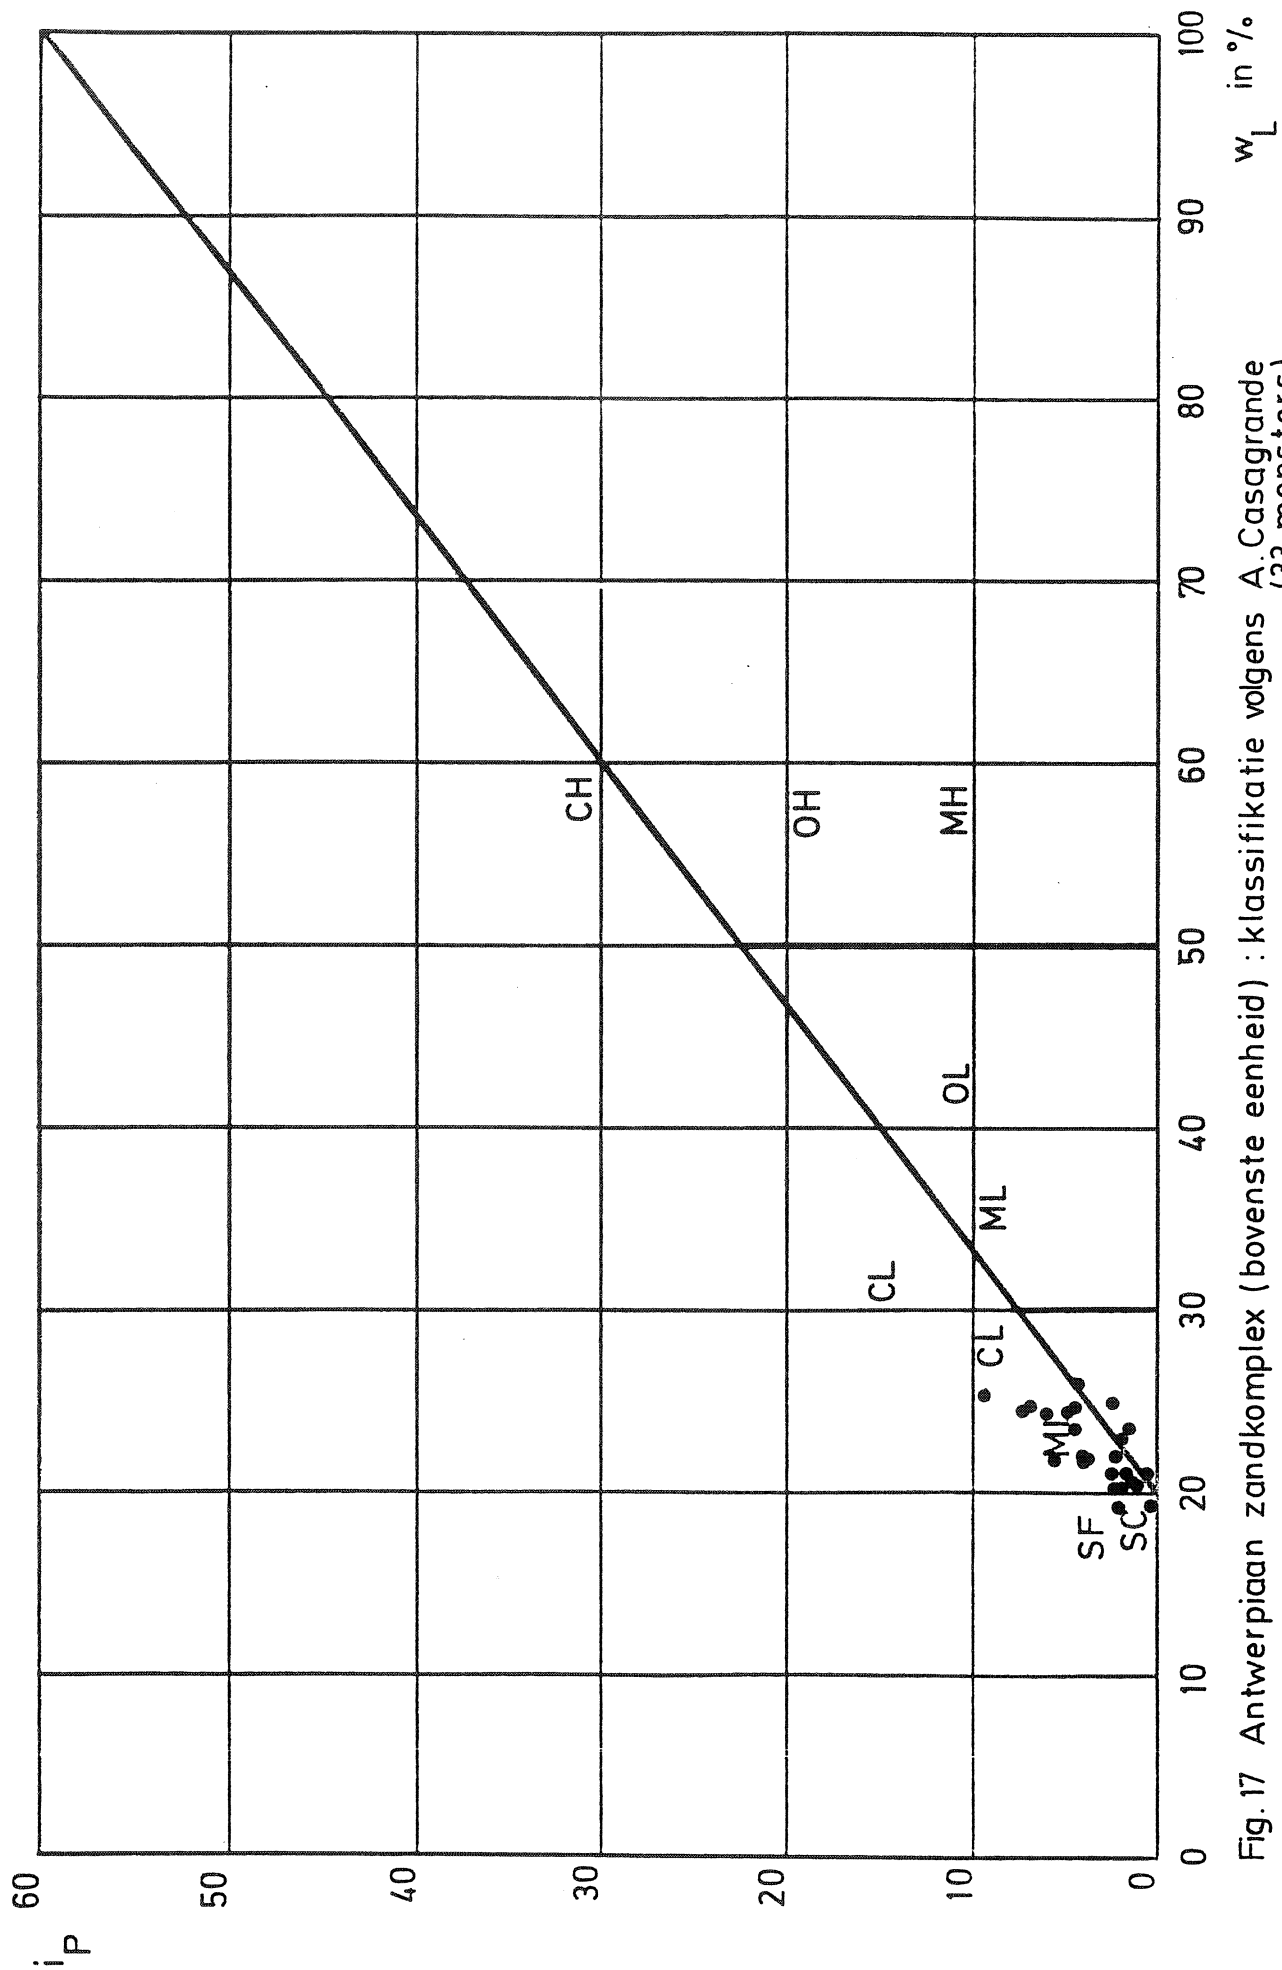


Fig.17 Antwerpiaan zandcomplex (bovenste eenheid) : klassifikatie volgens A.Casagrande (33 monsters)

Tabel 10 - Grondmechanische eigenschappen van de onderste eenheid van het Antwerpiaan zandcomplex.

* (28)	γ	γ_d	w	n	w _L	i _p
** (29)	(8)	(8)	(8)	(8)	(22)	(22)
	kN/m ³	kN/m ³	%	%	%	
Min.	18,81	14,26	19,9	35,0	21,4	0,0
Max.	20,26	16,89	32,8	45,1	29,6	11,1
Gem.	19,42	15,63	24,4	39,9	24,3	4,1

* (28)	A	C	k _v
** (29)	(4)	(4)	(11)
			m/s
Min.	269	30	5,7x10 ⁻¹¹
Max.	357	63	1,5x10 ⁻⁶
Gem.	303	45	
Centrale waarde			2,3x10 ⁻⁸

- Korrelverdeling : fig. 18
- Klassifikatie volgens Casagrande : fig. 19
- Humusgehalte : van 0,3 % tot 1,3 % (gem. 0,81 %, 22 monsters)
- Kalkgehalte : van 2,4 % tot 17,7 % (Gem. 6,58 %, 22 monsters)
- 8 Triaxiaalproeven, gekonsolideerd, niet gedraineerd met opmeting van de poriënwaterdrukken (CU) :
 - c' : van 0 kN/m² tot 49 kN/m²
 - φ' : van 28° tot 33,5°

²⁸ * De symbolen worden verklaard in bijlage 3.

²⁹ ** Aantal monsters

KORRELVERDELINGSDIAGRAM


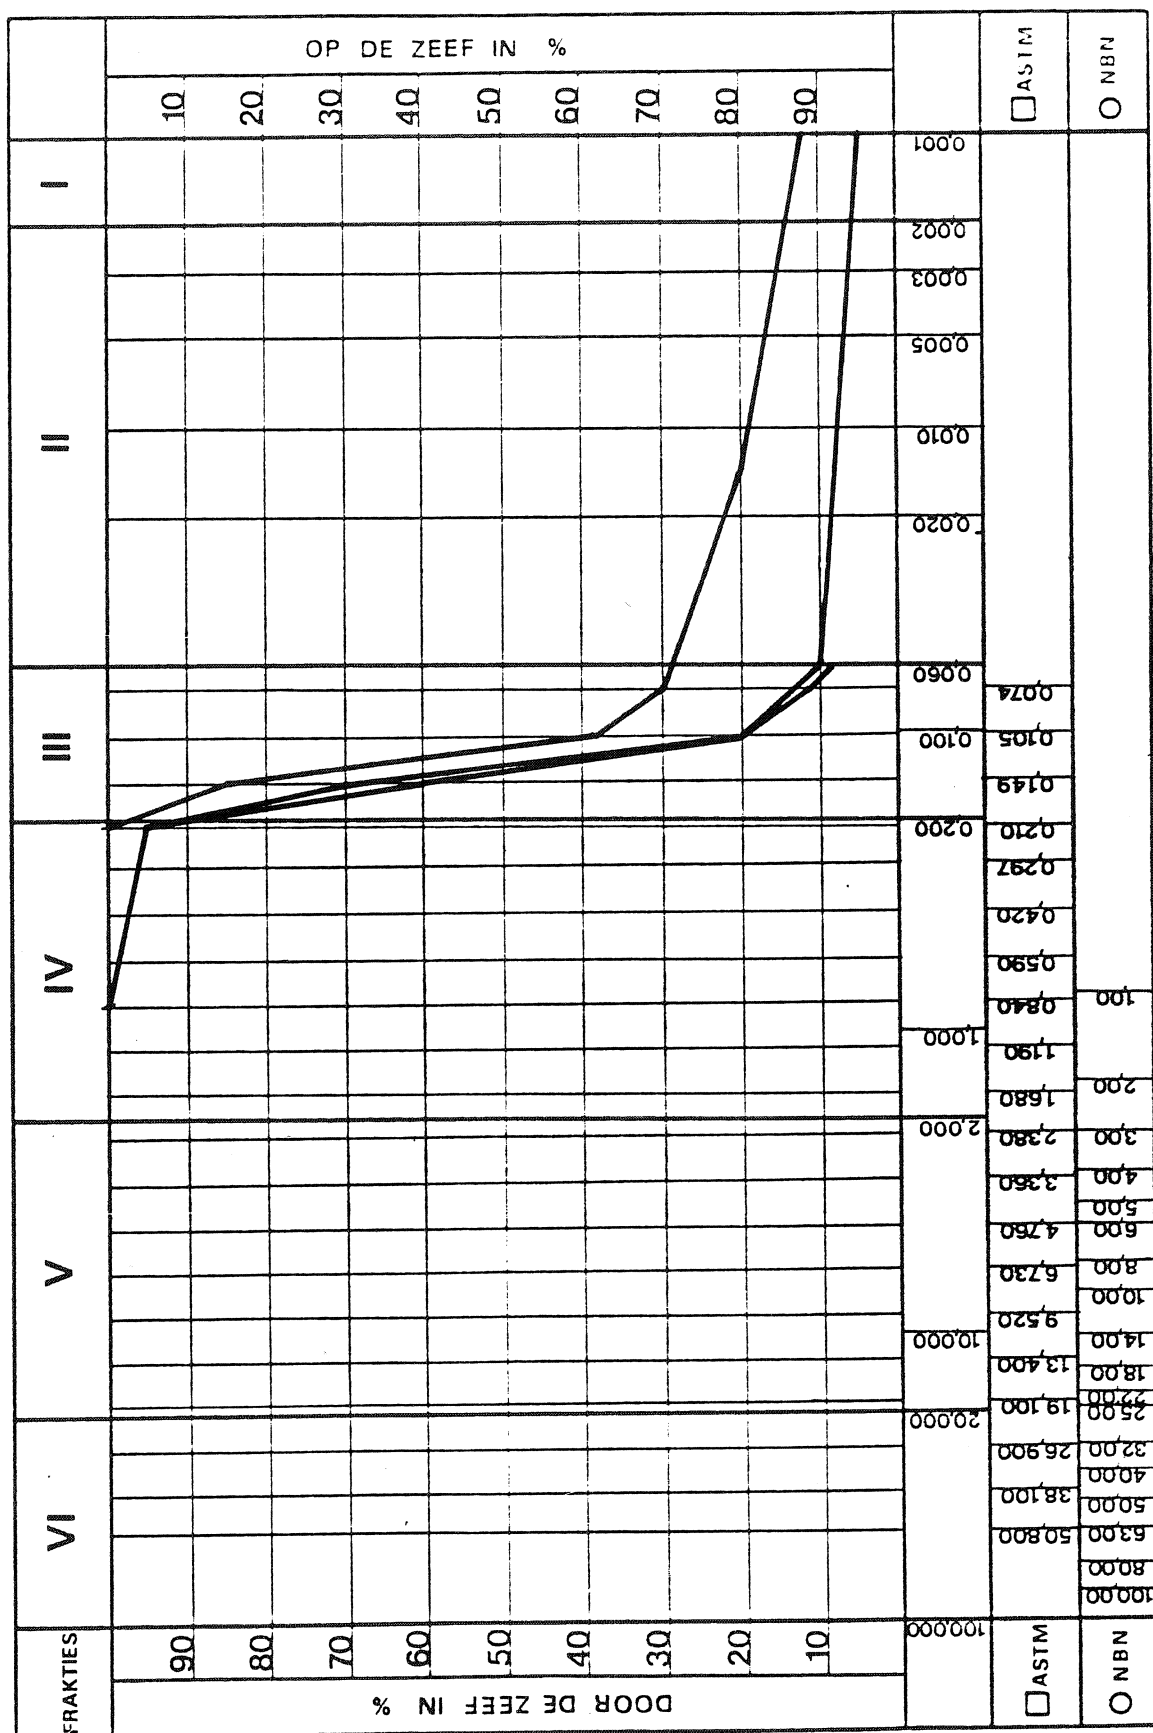


Fig. 18 Antwerpiaan zandcomplex (onderste eenheid): korrelverdeling (3 monsters)

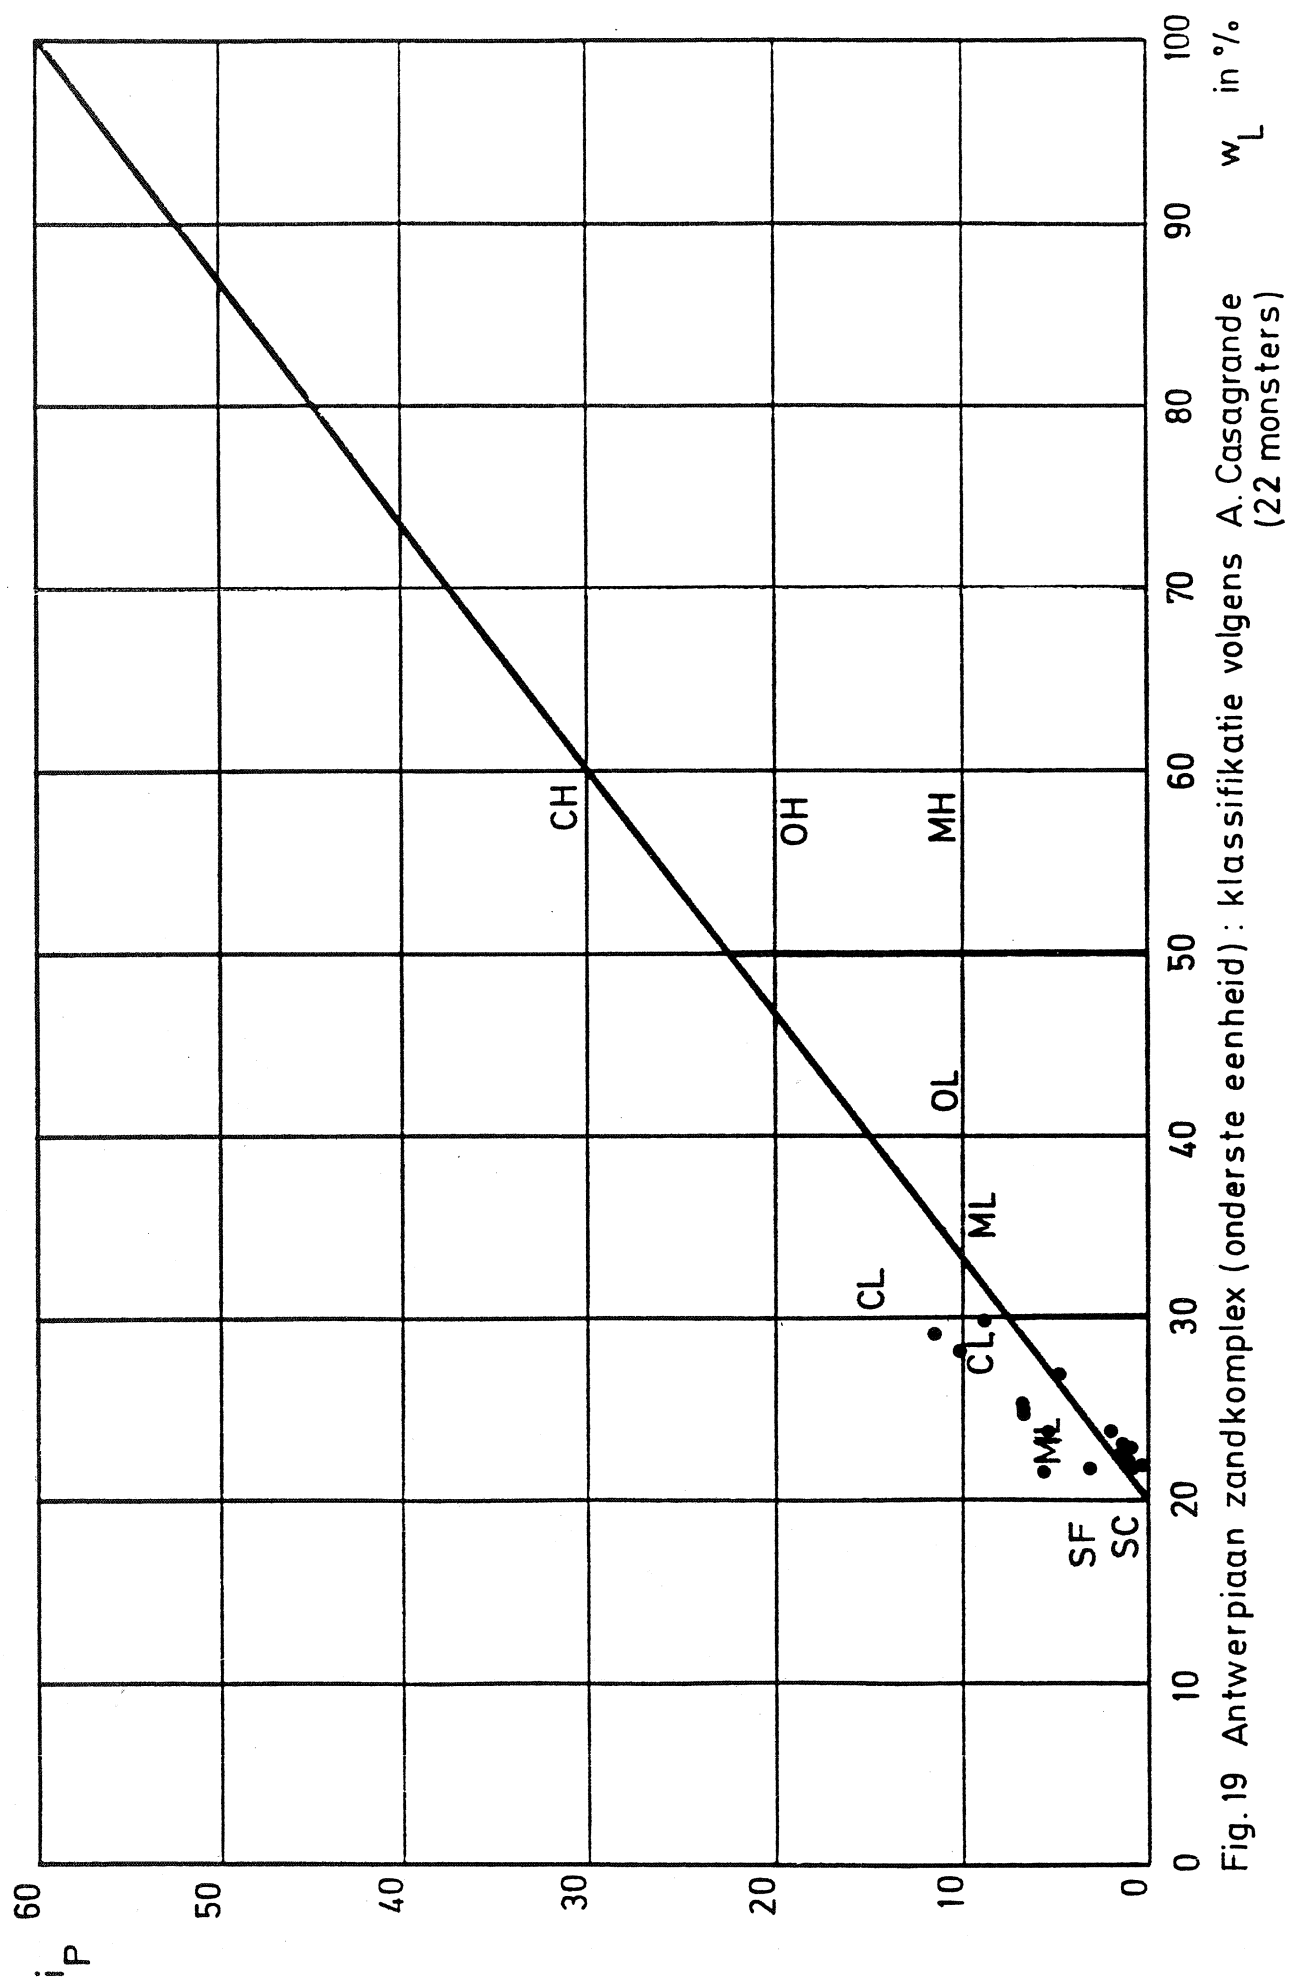

6.6.4.3. Algemene bemerkingen bij de grondmechanische eigenschappen van het Antwerpiaan zandkomplex.

- a) Uit de hierboven medegedeelde resultaten kan worden afgeleid dat de bovenste en onderste eenheid van het Antwerpiaan zandkomplex ongeveer dezelfde schuifweerstandskarakteristieken vertonen. De onderste eenheid vertoont evenwel een duidelijk hoger gehalte aan deeltjes kleiner dan 63 μm .
- b) Daar de zanden van het Antwerpiaan zandkomplex sterk glauconiethoudend zijn, komt het voor dat het gedeelte van de zeefkromme dat slaat op de deeltjes met afmetingen groter dan 63 μm , bepaald met droge zevingen, niet aansluit met het gedeelte van de zeefkromme slaande op de deeltjes met afmetingen kleiner dan of gelijk aan 63 μm , bepaald met de bezinkingsproef (areometerproef). Door de voorbehandeling, die het proefmonster ondergaat vóór het uitvoeren van de bezinkingsproef, kunnen de glauconietkorrels breken en uiteenvallen zodat het percentage aan deeltjes met kleine afmetingen toeneemt. Door mechanische bewerking van de glauconiethoudende zanden kunnen de glauconietkorrels naargelang de graad van bewerking breken en uiteenvallen. Daar het gehalte aan deeltjes met kleine afmetingen aldus sterk kan toenemen kunnen glauconiethoudende zanden, afkomstig van het Antwerpiaan zandkomplex na mechanische bewerking grondmechanische eigenschappen vertonen, die voor een zelfde pakkingsdichtheid afwijken van deze van het complex.
- c) De waarden van de horizontale doorlatendheid van het Antwerpiaan zandkomplex, afgeleid uit de pompproef die werd uitgevoerd op de hoek van de Frankrijklei en de Teniersplaats (kaartblad 15.3.6) ten behoeve van de bouw van de Pre-Metro, variëren tussen $4,2 \times 10^{-5}$ m/s en $8,7 \times 10^{-5}$ m/s (3,6 m/d en 7,5 m/d).

- De waarden van de horizontale doorlatendheid van het Antwerpiaan zandkomplex, afgeleid uit een pompproef uitgevoerd op de Turnhoutse baan (kaartblad 15.4.5) ten behoeve van de Metrobouw, wisselen tussen $3,5 \times 10^{-5}$ m/s en $3,5 \times 10^{-4}$ m/s (3,0 m/d en 30,0 m/d).
 - De waarden van de horizontale doorlatendheid van het Antwerpiaan zandkomplex, afgeleid uit de pompproeven die werden uitgevoerd ten behoeve van de bemalingsstudie voor de Kleine Ring, liggen tussen 3×10^{-5} m/s en 7×10^{-5} m/s (2,6 m/d en 6,0 m/d).
- d) De konusweerstand van het Antwerpiaan zandkomplex variëren in het kaartgebied meestal tussen 12 en 25 MN/m². In de schelplagen of in het grintlaagje aan de basis van het complex kan de konusweerstand 25 MN/m² overschrijden.

Globaal genomen zijn de uit de pompproeven verkregen waarden van de doorlatendheid groter dan degene die uit de laboratoriumproeven worden afgeleid.

De uit de resultaten der pompproeven afgeleide waarden van de doorlatendheid van het Antwerpiaan zandkomplex zijn gemiddelde waarden voor het geheel van dit complex. Uit moeilijkheden, die werden ondervonden tijdens de uitvoering van de bronbemaling bij de aanleg van de Kleine Ring is duidelijk gebleken dat de doorlatendheid van de onderste eenheid veel geringer is dan de gemiddelde doorlatendheid van dit complex. Voor het uitvoeren van graafwerken tot in de onderste eenheid is het aanbrengen van een vacuumbemaling bijna steeds noodzakelijk. Gegevens betreffende de doorlatendheid in-situ van de onderste eenheid zijn niet bekend.

6.7. RUPELIAAN KLEIKOMPLEX (Plaat VII)

6.7.1. OORSPRONG

Het Rupeliaan kleikomplex bestaat uit mariene klei, afgezet tijdens het Tertiair (Oligoceen-Rupeliaan). Volgens ir. GULINCK van de Belgische Geologische Dienst was ter hoogte van de E3-Scheldetunnel, de maximum dikte van de neogene zandafzettingen boven de gedeeltelijk geërodeerde Boomse klei, 40 m. Deze zanden zouden zich steeds onder water hebben bevonden. Uit de proeven, uitgevoerd ten behoeve van de studie van een geplande stormvloedkering in de Zeeschelde te Antwerpen (Oosterweel) is gebleken dat de Boomse klei er met $0,5 \text{ à } 0,9 \text{ MN/m}^2$ is voorbelast geweest. Verschillende criteria wijzen op een voorbelasting van ca. $0,8 \text{ MN/m}^2$ (SCHITTEKAT et al., 1983).

Aangenomen mag worden dat deze voorbelasting in overeenstemming dient te worden gebracht met een bedekking van ca. 80 m, die zich steeds onder water heeft bevonden. Dit pakket is door erosie gedeeltelijk verdwenen.

6.7.2. LITOLOGIE

Uit de resultaten van de diepe boringen die uitgevoerd werden voor de aanleg van de Kennedytunnel en voor de studie van de geplande stormvloedkering in de Zeeschelde te Antwerpen (Oosterweel) kan men vaststellen dat het kleikomplex in het Antwerpse opgebouwd is uit twee litologische types. Er bestaat een geleidelijke overgang tussen beide litologische types.

Het bovenste litologisch type is opgebouwd uit een vaste, gescheurde en gelaagde klei waarvan het natuurlijk watergehalte ongeveer gelijk is aan de plasticiteitsgrens. Het gewichtsgehalte aan deeltjes kleiner dan $2 \text{ }\mu\text{m}$ varieert gemid-

deld tussen 50 en 57%.

Het onderste litologisch type kan beschreven worden als een silthoudende klei tot kleihoudende silt, waarin plaatselijk kleilagen voorkomen. Lokaal kunnen er ook zandige lenzen in aangetroffen worden. Het gewichtsgehalte aan deeltjes kleiner dan 2 μm bedraagt voor de silthoudende klei tot kleihoudende silt ca. 18 %.

In het bestek van de studie van bovengenoemde stormvloedkering werden de gegevens, die ten behoeve van allerhande infrastructuurwerken in de omgeving van Antwerpen waren verkregen, opnieuw onderzocht tesamen met de waarnemingen, uitgevoerd in een aantal kleigroeven, waar het onderste gedeelte van het Rupeliaan kleikomplex dagzoomt. De aldus verkregen gegevens werden op een overzichtelijke wijze samengebracht op de figuur 20.

Op grond van de opgemeten mechanische grondkarakteristieken, werd het bovenste litologisch type in het deelrapport 7 van de T.V. SVKS (1980) onderverdeeld in drie eenheden, respectievelijk BK1, BK2 en BK3 genaamd. Overeenkomstig de indeling ingevoerd door VANDENBERGHE (1974) bestaat de BK3-eenheid over de bovenste 8 m uit zwarte klei en verder uit grijze klei.

Uit figuur 20, overgenomen van hogergenoemd rapport, blijkt dat het Rupeliaan kleikomplex in zijn geheel wordt aangetroffen ten noorden van Liefkenshoek, en dat naar het zuiden toe, de bovenste lagen zijn geërodeerd. Daardoor komt de eenheid BK1 niet meer voor vanaf de Kennedytunnel en de eenheid BK2 niet meer vanaf Hemiksem. Op grond van de strekking van de laag kan men aannemen dat in het kaartgebied 15.4.1 het Rupeliaan kleikomplex zich voordoet zoals in de omgeving van Doel.

Aan de top van het Rupeliaan kleikomplex wordt meestal een laag bruine verweerde klei aangetroffen, waarvan de dikte kan variëren van enkele centimeters tot ca. 4 m.

In het Rupeliaan kleikomplex komen lagen septaria voor. Deze septaria zijn broodvormige konkreties, die plaatselijk een

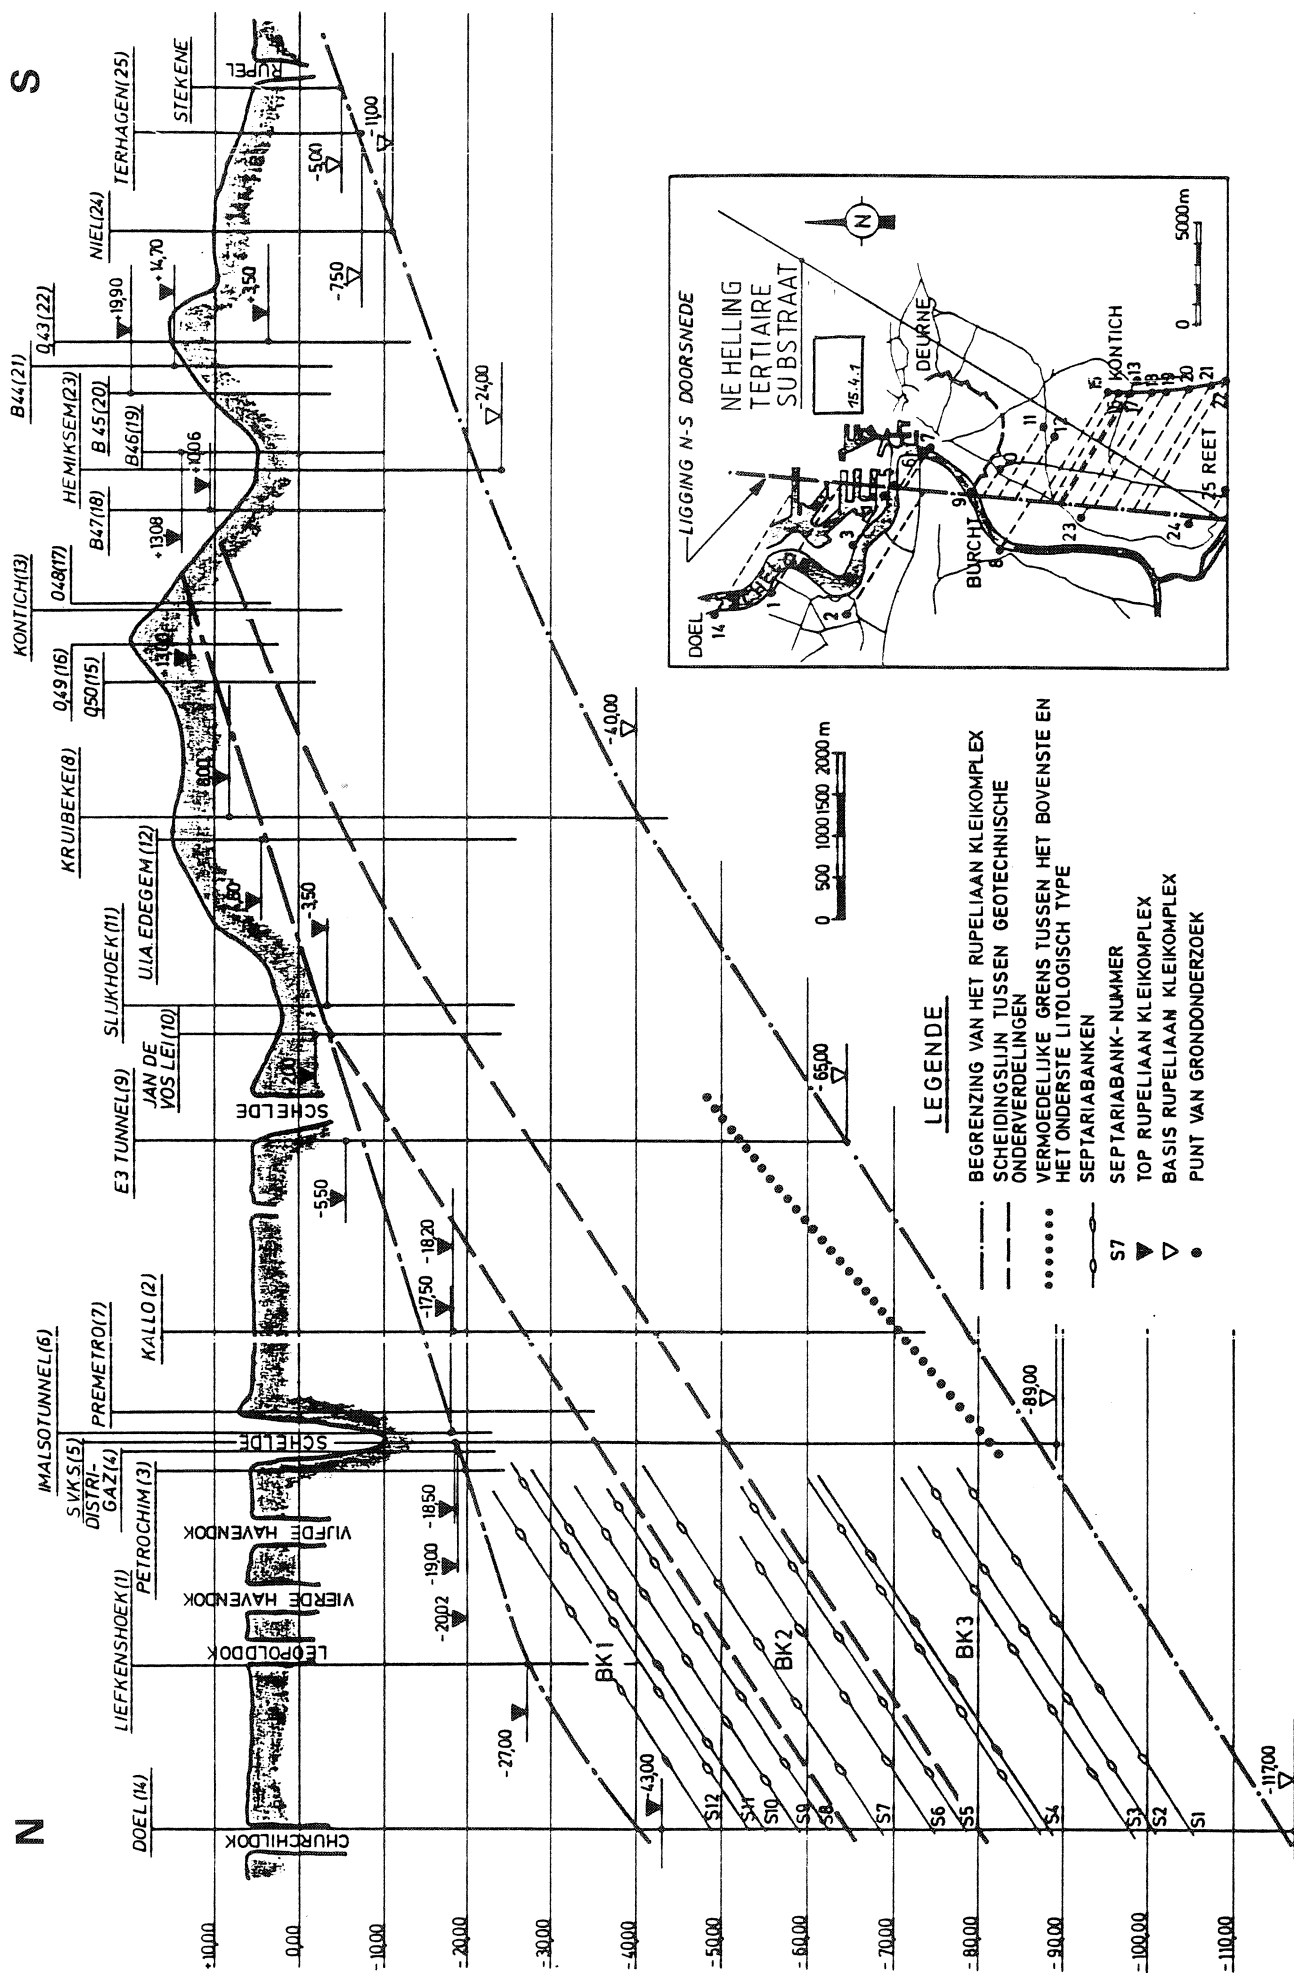


Fig.20 : Schematische Noord-Zuid doorsnede door het Rupeliaan kleikomplex in het Antwerpse (naar deelrapport 7 T.V. S.V.K.S.)

diameter van 2 m en een dikte van 0,30 m bereiken. Deze konkreties zijn vooral opgebouwd uit calciëet, kaoliniet, illiet en kwarts. Het calcium-carbonaatgehalte schommelt tussen 65 en 87 % (VAN TASSEL, 1966).

Tevens werd in de Boomse klei pyriet aangetroffen. Dit mineraal komt voor onder de vorm van grijze naaldvormige langwerpige of nodulaire konkreties waarvan de diameter uitzonderlijk meer dan 0,10 m is.

6.7.3. UITBREIDING

De top van het Rupeliaan kleikomplex werd niet gekarteerd gezien de grote diepte ervan. Wel werden de waarden van de top van de klei aangegeven bij die puntwaarnemingen die de klei hebben bereikt (plaat VII). De top helt naar het noordoosten. De klei is overal bedekt door het Antwerpiaan zandkomplex. De dikte van de klei is in het Antwerpse meestal gelegen tussen ca. 50 m en ca. 65 m.

6.7.4. GRONDMECHANISCHE EIGENSCHAPPEN

6.7.4.1. Algemeen

Binnen het gebied bestreken door de grondmechanische kaart 15.4.1 werd tot op heden geen gedetailleerd grondmechanisch onderzoek uitgevoerd in de Boomse klei.

Voor inlichtingen over de grondmechanische eigenschappen van de Boomse Klei dient dan ook te worden gesteund op de resultaten van de meer uitgebreide onderzoeksprogramma's die werden uitgevoerd ten behoeve van :

- de bouw van de Kennedytunnel;
- de studie van de geplande stormvloedkering in de Schelde (Oosterweel);

- de uitbreiding van de eerste Pre-Metro-as naar de Linkeroever.

Voor gedetailleerde gegevens betreffende de resultaten van deze onderzoeksprogramma's wordt verwezen naar de verklarende tekst van de grondmechanische kaart 15.3.7 Zwijndrecht-Burcht en naar de volgende artikels :

- "Shear strength characteristics of the Boom Clay" door Prof. DE BEER (1967).
- "Problèmes posés par la construction du tunnel sous l'Escaut à Anvers" door Prof. DE BEER (1971).
- "Geology and geotechnique of the Scheldt Surge Barrier-Characteristics of an overconsolidated clay" door SCHITTEKAT, HENRIET en VANDENBERGHE (1983).

In de volgende paragrafen zullen de resultaten van deze onderzoeksprogramma's in het kort worden weergegeven.

6.7.4.2. Resultaten van onderkenningsproeven

De beschikbare resultaten van de onderkenningsproeven werden gegroepeerd volgens de drie eenheden BK1, BK2 en BK3.

Overeenkomstig de geologische doorsnede opgenomen in een deelrapport van de TV SVKS (fig. 20) wordt de BK1-eenheid aan de E3-Kennedytunnel aangetroffen boven het peil -12,00, de BK2-eenheid tussen -12 en -27, en de BK3-eenheid tussen -27 en -52.

Ter hoogte van de bestudeerde inplantingsplaats van bovengenoemde stormvloedkering wordt de BK1-eenheid aangetroffen tussen -18 en -35, de BK2-eenheid tussen -35 en -50 en de BK3-eenheid tussen -50 en -81.

Volgens figuur 20 is de scheiding tussen de BK1-eenheid en de BK2-eenheid nabij de uitbreiding van de eerste Pre-Metro-as naar Linkeroever gelegen omstreeks het peil -23.

De beschikbare gemiddelden van onderkenningsproeven zijn voor de BK1-eenheid weergegeven in tabel 11, voor de BK2-eenheid in tabel 12 en voor de BK3-eenheid in tabel 13.

Tabel 11 - Resultaten van onderkenningproeven in de BK1-eenheid

	E3-Schelde-tunnel	Stormvloed-kering Oosterweel	Uitbreiding eerste Pre-Metro-as
fraktie < 2 μm (%)	48,9	50	54,5
fraktie < 20 μm (%)		80	78,6
γ (kN/m ³)	18,68	19,41	19,29
γ_d (kN/m ³)	14,63	15,31	15,27
w (%)	27,7	26,9	26,4
w _L (%)	78,3	66	85,3
i _p	50,4	40	58,3

Tabel 12 - Resultaten van onderkenningproeven in de BK2-eenheid

	E3-Schelde-tunnel	Stormvloed-kering Oosterweel	Uitbreiding eerste Pre-Metro-as
fraktie < 2 μm (%)	50,3	57	53,8
fraktie < 20 μm (%)		80	78,7
γ (kN/m ³)	18,62	19,17	19,46
γ_d (kN/m ³)	14,51	14,62	15,43
w (%)	28,5	29,4	26,2
w _L (%)		73	85,7
i _p	52,5	44	58,1

Tabel 13 - Resultaten van onderkenningsproeven in de BK3-
eenheid

	E3-Schelde- tunnel	Stormvloed- kering Oosterweel
fraktie < 2 μm (%)	45,7	54
fraktie < 20 μm (%)		80
γ (kN/m ³)	18,58	19,31
γ_d (kN/m ³)	14,39	14,74
w (%)	29,6	29,5
w _L (%)	75,7	60
i _p	47,7	35

6.7.4.3. Resultaten van triaxiaalproeven

- Kennedytunnel

Uit de resultaten van alle uitgevoerde gekonsolideerde niet gedraineerde triaxiaalproeven (CU) werden een gemiddelde intrinsieke wet en twee randwetten afgeleid :

max.: $c' = 0,035 \text{ MN/m}^2$ en $\varphi' : 24^\circ$

gem.: $c' = 0,025 \text{ MN/m}^2$ en $\varphi' : 21^\circ$

min.: $c' = 0,020 \text{ MN/m}^2$ en $\varphi' : 17^\circ$

Veiligheidshalve heeft men gesteund op de volgende parameters : $c' = 0,015 \text{ MN/m}^2$ en $\varphi' = 22^\circ$

- Stormvloedkering in de Schelde te Oosterweel

Uit de resultaten van de uitgevoerde triaxiaalproeven werden de volgende gemiddelde waarden afgeleid :

. Gekonsolideerde niet gedraineerde triaxiaalproeven (CU)

BK1 : $c' = 0,022 \text{ MN/m}^2$ en $\varphi' = 25^\circ$

BK2 : $c' = 0,040 \text{ MN/m}^2$ en $\varphi' = 17^\circ$

BK3 : $c' = 0,048 \text{ MN/m}^2$ en $\varphi' = 20^\circ$

- Uitbreiding van de eerste Pre-Metro-as naar de linkeroever

Uit de resultaten van de gekonsolideerde niet gedraineerde triaxiaalproeven (CU) werden de volgende gemiddelde waarden afgeleid :

BK1 : $c' = 0,035 \text{ MN/m}^2$ en $\varphi' = 18,6^\circ$

BK2 : $c' = 0,066 \text{ MN/m}^2$ en $\varphi' = 16,6^\circ$

7. HYDROGEOLOGISCHE GEGEVENS (plaat VIII)

7.1. WATERVOERENDE LAGEN

In het kaartgebied vormen de zanden boven het Rupeliaan klei-komplex een freatische watervoerende laag. Het freatisch oppervlak is gelegen in de kwartaire of tertiaire zanden. Waar er meer kleihoudende lagen (zoals in het Scaldisiaan b zandkomplex) voorkomen kan het onderliggende zandpakket als gedeeltelijk afgesloten beschouwd worden. Onder het Rupeliaan kleikomplex komt een artesische watervoerende laag voor.

De doorlatendheid van de gekarteerde eenheden zoals afgeleid uit het laboratoriumonderzoek werden opgenomen in de tabellen of in de tekst in het hoofdstuk 6. De k-waarde verkregen door een laboratoriumonderzoek op een ongeroerd monster, dat nage-noeg steeds klein is, is slechts representatief voor een zeer beperkt gedeelte van de betrokken laag. Daar de doorlatendheid van een laag niet bepaald wordt door haar gemiddelde doorlatendheidseigenschappen heeft een statistische behande-ling van de k-waarden, gesteund op de resultaten van een zeker aantal monsteronderzoeken, in het algemeen weinig prak-tische betekenis. Toch werd in de tabellen naast de minimale en maximale waarden de centrale waarde aangegeven. Daaren-boven is het meestal in de goed doorlatende gedeelten van een laag dat de ontnaam van ongeroerde monsters zelden slaagt.

Verder dient men er ook rekening mee te houden dat de doorla-tendheid in het laboratorium bijna steeds volgens de verti-kale richting bepaald wordt. Daar de doorlatendheid van de grond volgens de verticale richting normalerwijze kleiner is dan volgens de horizontale richting zullen de in het labora-torium bepaalde waarden van de doorlatendheid dan ook meestal kleiner zijn dan de waarden afgeleid uit de resultaten van pompproeven.

7.2. VOORSTELLING VAN DE HYDROGEOLOGISCHE GEGEVENS OP DE PLAAT VIII.

Gegevens in verband met de grondwaterstand waargenomen tijdens boringen of na de uitvoering van sonderingen zijn samen met de datum van waarneming naast het betrokken punt op de plaat VIII vermeld.

Waar het aanvangspeil van de boring of sondering bekend is staat het aangegeven. In dergelijke gevallen is ook de grondwaterstand vermeld. Is het aanvangspeil niet bekend dan is enkel de diepte van het freatisch oppervlak (grondwaterstandsdiepte) genoteerd.

Gezien het feit dat de waarnemingen nogal verspreid zijn in de tijd en dat het niet mogelijk is ondubbelzinnig af te leiden voor welke diepte de aangegeven stijghoogten gelden, zijn de gegevens niet altijd vergelijkbaar. Hiermee dient rekening te worden gehouden bij het aanwenden van de plaat VIII.

7.3. GRONDWATERKWALITEIT

Ter gelegenheid van vier pompproeven (A,B,C,D) uitgevoerd voor de aanleg van de Kleine Ring werden grondwatermonsters uit de freatische watervoerende laag ontnomen en onderzocht. Deze pompproeven zijn gelegen op andere kaartbladen dan 15.4.1. De voornaamste resultaten zijn in tabel 14 weergegeven.

Tabel 14 - Grondwaterkwaliteit ter hoogte van de pompproef-
plaatsen langs de Kleine Ring.

	pompproef A		pompproef B		pompproef C		pompproef D	
monster	1	2	1	2	1	2	1	2
pH	7,34	7,13	7,23	7,16	7,76	7,68	7,53	7,53
Cl ⁻ (mg/l)	23	20	125	130	27	26	32	31
SO ₄ ²⁻ (mg/l)	107,5	107,7	420,2	420	227,0	227,8	208,7	210,3
HCO ₃ ⁻ (mg/l)	102	98	383	384	495	519	259	259
ijzer (mg/l)	20,3	17,6	6,3	6,3	31,4	25,7	4,0	3,8
gedrag	agres-	agres-	niet	niet	niet	niet	niet	niet
t.o.v.	sief	sief	agres-	agres-	agres-	agres-	agres	agres
CaCO ₃			sief	sief	sief	sief	sief	sief

Ofschoon na vergelijking met andere grondwateranalysen uitgevoerd in het Antwerpse, gesteld mag worden dat het grondwater er een wisselende samenstelling bezit, kunnen toch een aantal konklusies getrokken worden :

- Het hoog gemiddeld ijzergehalte kan leiden tot een onoplosbare neerslag van ijzeroxide wat de doelmatigheid van pompinstallaties in gevaar brengt.
- Onbeschermd gietijzer en staal worden aangetast evenals plaatselijk beton en asbest-cement (agressief water).

8. GRONDMECHANISCHE ZONERING (plaat IX)

8.1. ALGEMENE VOORSTELLING

Op de plaat IX zijn grondmechanische zones aangegeven. In een grondmechanische zone bestaan analoge globale grondmechanische eigenschappen.

Een grondmechanische zone is gekenmerkt door een welbepaalde opeenvolging van lagen. De dikte van enkele lagen speelt een rol bij de zonering. De voormalige grachten en waterlopen worden afzonderlijk aangegeven. Tevens worden lokale ophogingen, zoals ter hoogte van spoorwegen en autowegen niet in rekening gebracht bij het definiëren van grondmechanische zones.

Het raadplegen van de reeds eerder besproken platen blijft onontbeerlijk om een meer gedetailleerde kennis van het terrein te verwerven.

In het gekarteerde gebied worden, naast de voormalige grachten en waterlopen, 5 zones onderscheiden. Ze zijn genummerd IXa, XIa, XIVa, XVa en XVb. Een overzicht van de kenmerkende litologische opeenvolging en dikte is weergegeven in tabel 15 en op plaat IX.

Tabel 15 - Grondmechanische zonering - 15.4.1

Kenmerkende litologische opeenvolging en dikte

Zone Eenheid	IXa	XIa	XIVa	XVa	XVb
Aangevulde en vergraven gronden	X<6m	X<6m	X	X	X
Alluvium	X	X	-	-	-
Kwartair zand-leem complex	(X)<6m	(X)<6m	X<6m	X<6m	X>6m
Scaldisiaan b zand complex	X<6m	X>6m	X>6m	X<6m	X<6m
Scaldisiaan a zand complex	$\left. \begin{array}{c} X \\ (X) \\ X \end{array} \right\} > 6m$	$\left. \begin{array}{c} X \\ (X) \\ X \end{array} \right\} > 6m$	$\left. \begin{array}{c} X \\ (X) \\ X \end{array} \right\} > 6m$	$\left. \begin{array}{c} X \\ (X) \\ X \end{array} \right\} > 6m$	$\left. \begin{array}{c} X \\ (X) \\ X \end{array} \right\} > 6m$
Diestiaan zand-komplex					
Antwerpiaan zand-komplex					
Rupeliaan klei-komplex	X	X	X	X	X

- In alle zones is de dikte (aangevulde en vergraven gronden + alluvium + kwartair zand-leemkomplex) meer dan 2m.
- X duidt aan dat de gekarteerde eenheid voorkomt in de beschouwde zone.
- (X) duidt aan dat de gekarteerde eenheid kan ontbreken in de beschouwde zone.

Tabel 16 : Dikte van de gekarteerde lagen (in m) en peil van de top van het Antwerpiaan zandkomplex in de grondmechanische zones op kaartblad 15.4.1

Zone Gekarteerde eenheden	IXa	XIa	XIVa	XVa	XVb
Aangevulde en(³⁰) vergraven gronden	0-2	0 0-2	0-2	0-2	0-2
Alluvium	0-2	0-4	0	0	0
Kwartair zand-leemkomplex	0-4	0-4	0-6	2-6	6-8
Scaldisiaan b zandkomplex	4-6	6-12	6-14	2-6	2-6
Scaldisiaan a zandkomplex + Diestiaan zandkomplex	4-8	4-10	4-16	4-14	12-16
Antwerpiaan zandkomplex (TOP)	-10/-14	-10/-20	10/-26	-10/-18	-16/-20

³⁰ Er werd geen rekening gehouden met zeer plaatselijke ophogingen (spoorwegen, autowegen ...)

8.2. BESPREKING VAN DE GRONDMECHANISCHE ZONES

8.2.1. GRONDMECHANISCHE ZONE IX a

8.2.1.1. Ligging

De zone IXa komt voor in de zuidwestelijke hoek van het kaartgebied.

8.2.1.2. Kenmerkende litologische opeenvolging en dikte

- | | |
|-----------------------------------|-------------|
| - Aangevulde en vergraven gronden | dikte > 2 m |
| - Alluvium | |
| - Kwartair zand-leemkomplex | dikte < 6 m |
| - Scaldisiaan b zandcomplex | |
| - Scaldisiaan a zandcomplex | |
| + | |
| Diestiaan zandcomplex | |
| + | |
| Antwerpiaan zandcomplex | dikte > 6 m |
| - Rupeliaan kleikomplex | |

De dikte van de gekarteerde eenheden en het peil van de top van het Antwerpiaan zandcomplex binnen de zone IXa zijn weer-gegeven in tabel 16.

8.2.1.3. Grondmechanische kenmerken

De funderingsvoorwaarden binnen deze zone IXa zijn op het kaartblad 15.4.1 vrij gunstig daar er, in tegenstelling tot het heuvelgebied, de aanvullingen in het alluvium vrij gering van dikte zijn (minder dan 3 m).

Een voorbeeld van een sondering uitgevoerd in de zone IXa is gegeven in fig. 21.

8.2.2. GRONDMECHANISCHE ZONE XIa

8.2.2.1. Ligging

De zone XIa vormt een strook langs de westrand van de kaart (polder).

8.2.2.2. Kenmerkende litologische opeenvolging en dikte

- Aangevulde en vergraven gronden	dikte < 6 m	} dikte > 2m
- Alluvium		
- Kwartair zand-leemkomplex	dikte < 6 m	
- Scaldisiaan b zandcomplex	dikte > 6 m	
- Scaldisiaan a zandcomplex	} dikte > 6 m	
+		
Diestiaan zandcomplex		
+		
Antwerpiaan zandcomplex		
- Rupeliaan kleikomplex		

De dikte van de gekarteerde eenheden en het peil van de top van het Antwerpiaan zandcomplex binnen de zone XIa zijn weergegeven in tabel 16.

8.2.2.3. Grondmechanische kenmerken

De funderingsvoorwaarden binnen deze zone worden in het havengebied in een belangrijke mate beïnvloed door de aanwezigheid van aangevulde gronden en van het alluvium met veen. In het kaartgebied 15.4.1 is de dikte van deze lagen gering waardoor de funderingsvoorwaarden in het algemeen minder

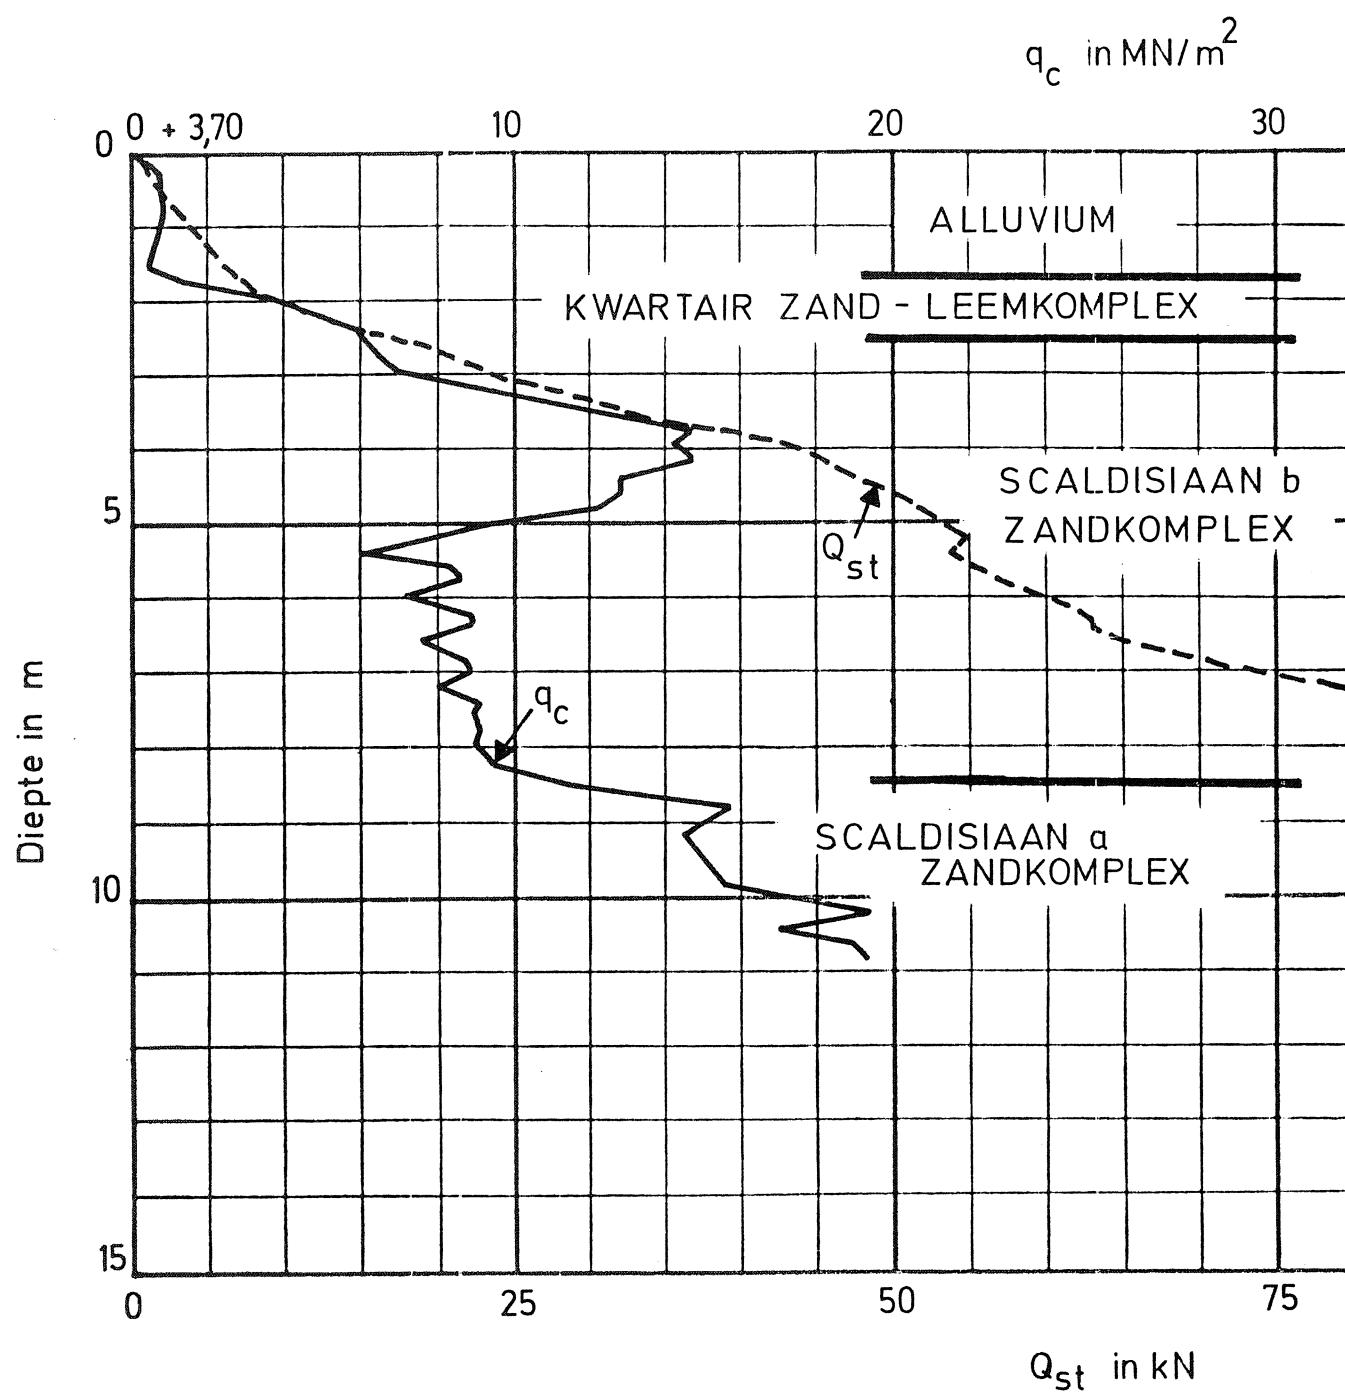


Fig 2I: Voorbeeld van diepsondering uitgevoerd binnen de zone IXa.
(punt nr. 385 - X=154.485 - Y=215.915 - Z=+3.70)

ongunstig zijn.

Een voorbeeld van een sondering uitgevoerd binnen de zone XIa is gegeven in fig. 22.

8.2.3. GRONDMECHANISCHE ZONE XIVa

8.2.3.1. Ligging

De zone XIVa neemt het grootste gedeelte van het kaartgebied buiten de polder in.

8.2.3.2. Kenmerkende litologische opeenvolging en dikte

- | | | |
|-----------------------------------|-------------|---------------|
| - Aangevulde en vergraven gronden | | |
| - Kwartair zand-leemkomplex | dikte < 6 m | } dikte > 2 m |
| - Scaldisiaan b zandkomplex | dikte > 6 m | |
| - Scaldisiaan a zandkomplex | } | dikte > 6 m |
| + | | |
| Diestiaan zandkomplex | | |
| + | | |
| Antwerpiaan zandkomplex | | |
| - Rupeliaan kleikomplex | | |

De dikte van de gekarteerde eenheden en het peil van de top van het Antwerpiaan zandkomplex binnen de zone XIVa zijn weergegeven in tabel 16.

8.2.3.3. Grondmechanische kenmerken

De funderingsvoorwaarden binnen de zone XIVa zijn vrij gunstig daar de dikte van de aangevulde en vergraven gronden en van het Kwartair zand-leemkomplex betrekkelijk gering is. Een voorbeeld van diepsondering in de zone XIVa is gegeven in figuur 23.

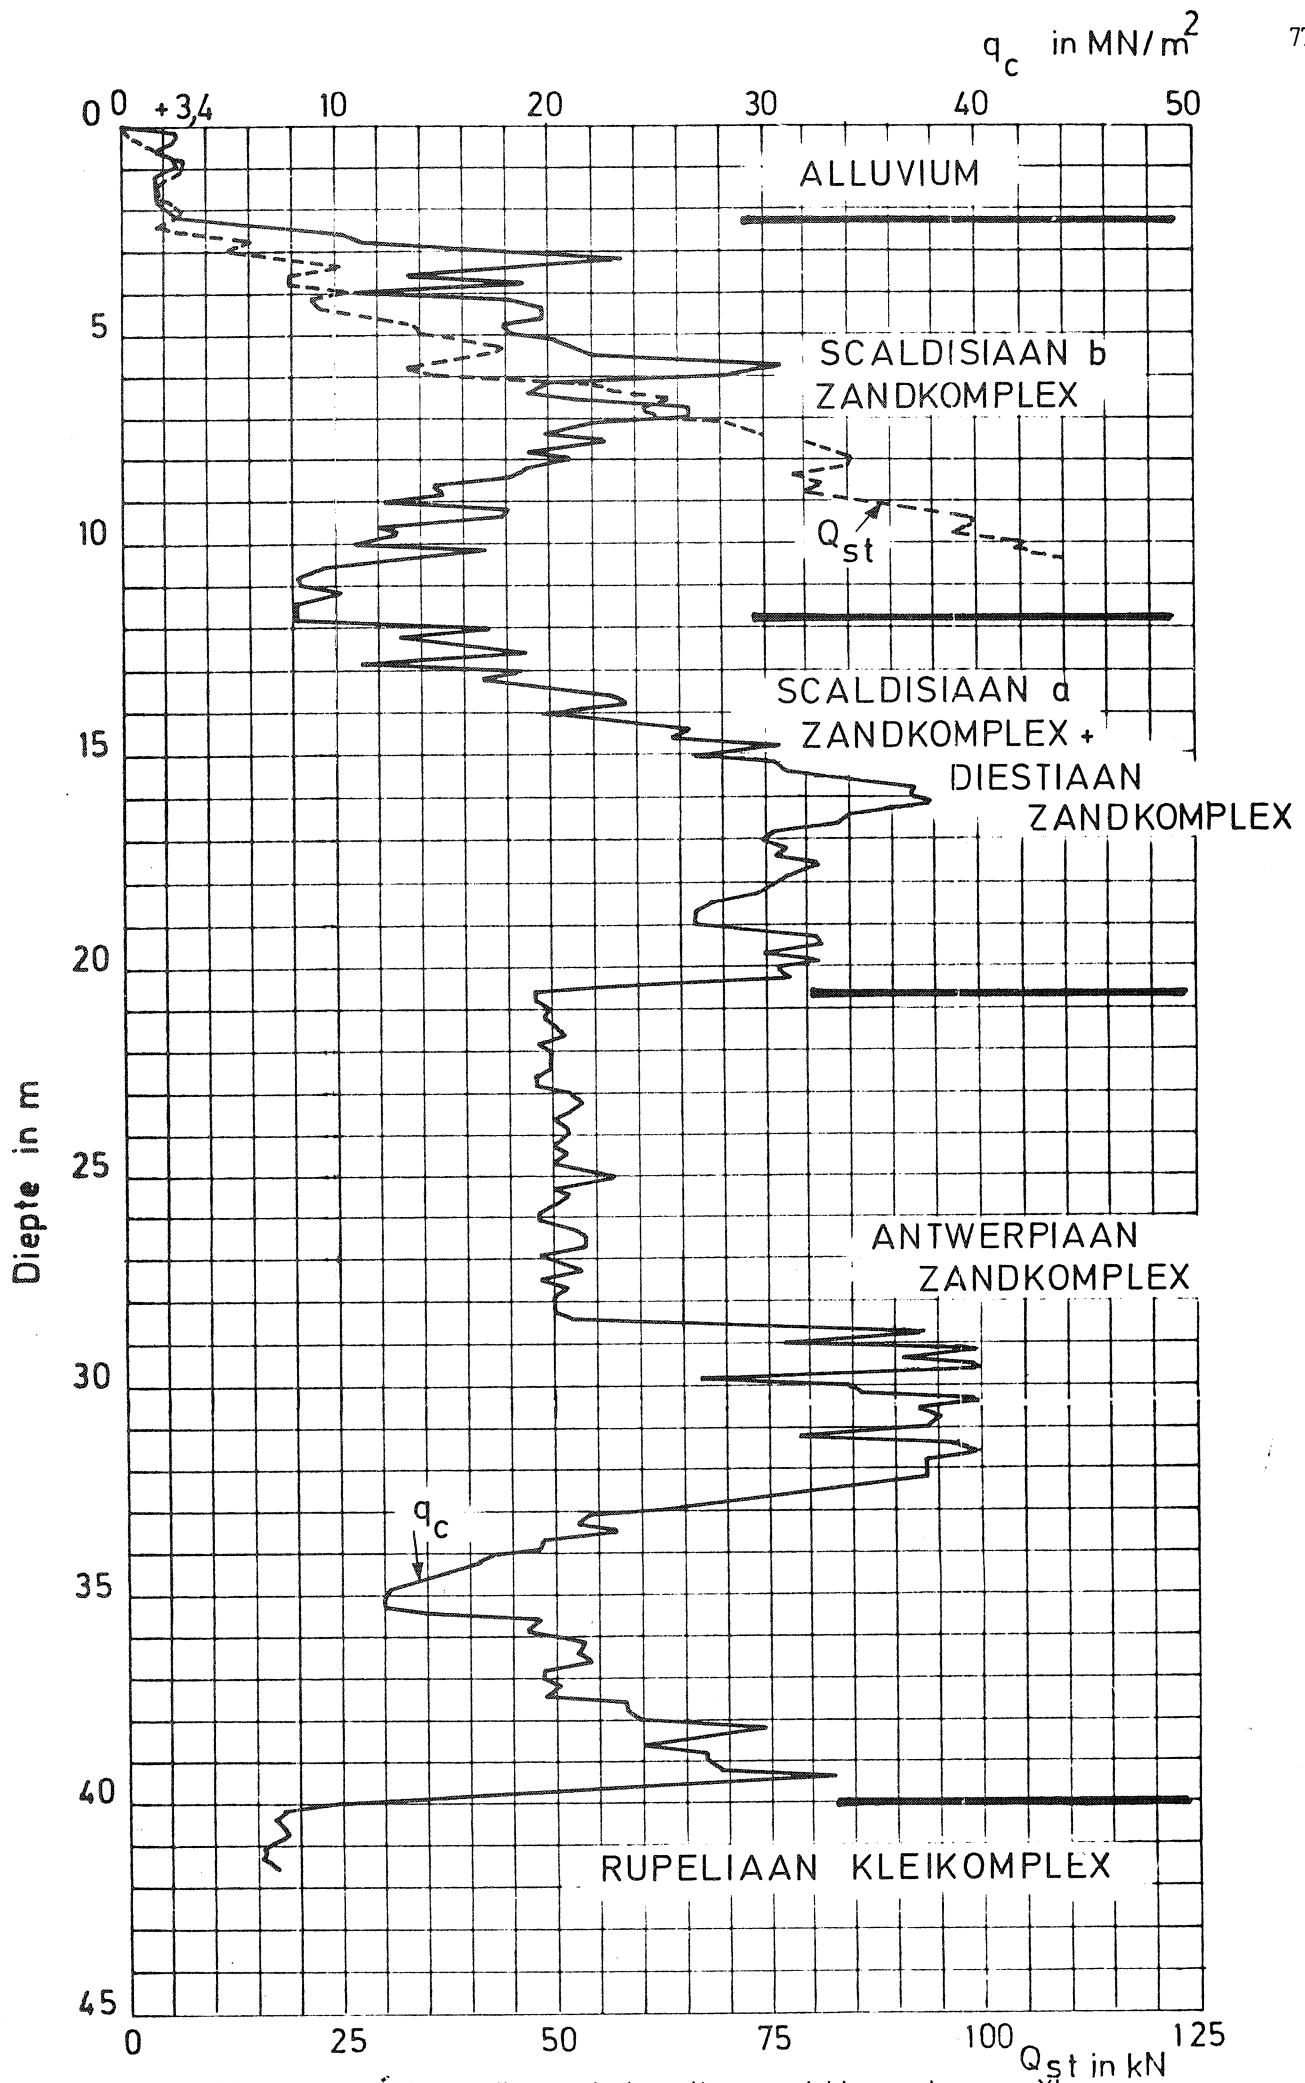


Fig. 22 : Voorbeeld van diepsondering uitgevoerd binnen de zone Xla
(punt nr. 387 - X=154.315 - Y=218.055 - Z=+3.4)

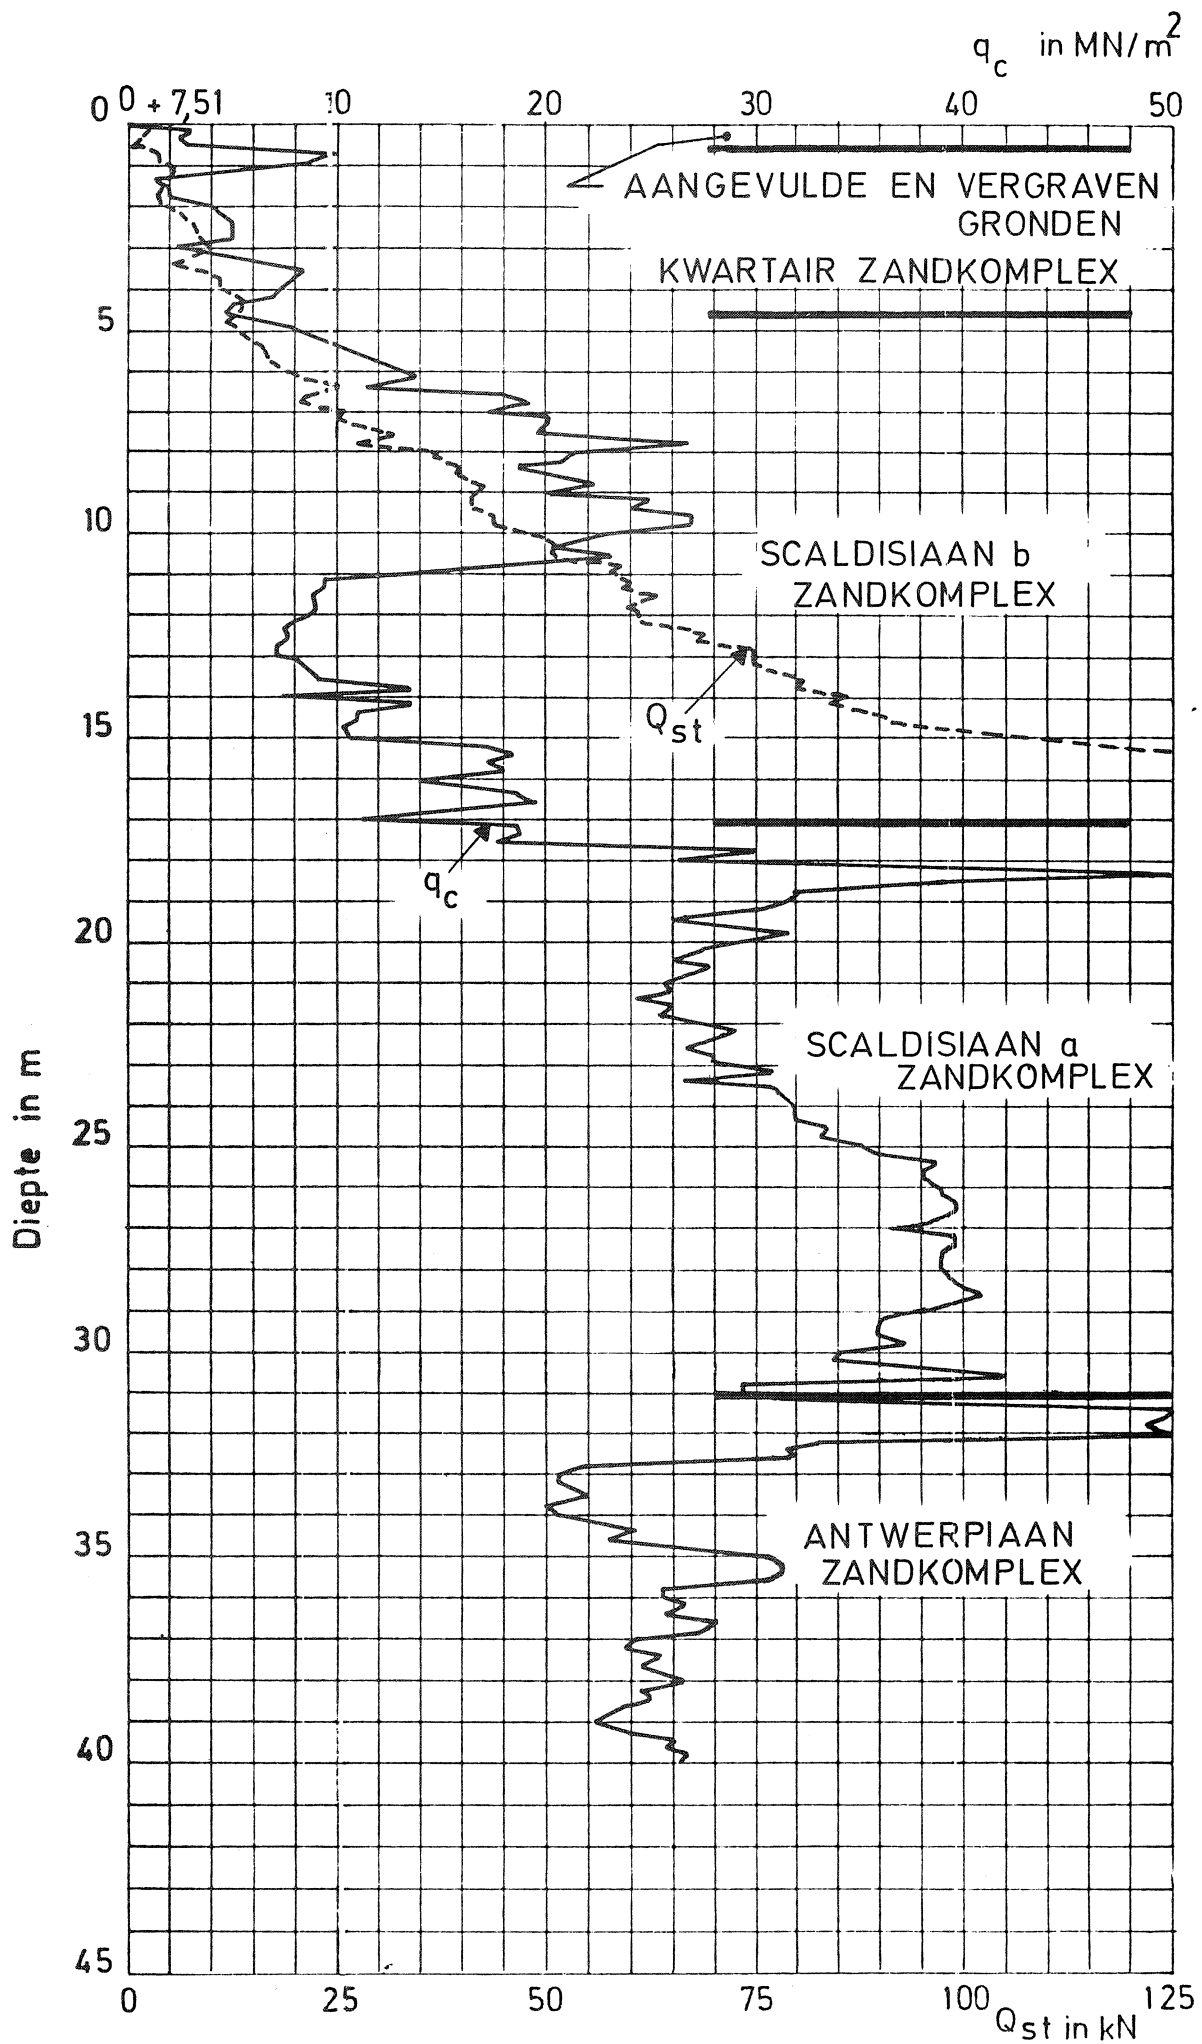


Fig. 23 : Voorbeeld van diepsondering uitgevoerd binnen de zone XIVa
(punt nr. 370 - X=157.745 - Y=217.915 - Z=+7.51)

8.2.4. GRONDMECHANISCHE ZONE XVa

8.2.4.1. Ligging

De zone XVa neemt een strook in langs de zuidrand van het gekarteerde gebied.

8.2.4.2. Kenmerkende litologische opeenvolging en dikte

- | | | | |
|-----------------------------------|---|-------------|------------|
| - Aangevulde en vergraven gronden | } | dikte > 2 m | |
| - Kwartair zand-leemkomplex | | | dikte < 6m |
| - Scaldisiaan b zandkomplex | | | dikte < 6m |
| - Scaldisiaan a zandkomplex | } | dikte > 6m | |
| + | | | |
| Diestiaan zandkomplex | | | |
| + | | | |
| Antwerpiaan zandkomplex | | | |
| - Rupeliaan kleikomplex | | | |

De dikte van de gekarteerde eenheden en het peil van de top van het Antwerpiaan zandkomplex binnen de zone XVa zijn weergegeven in tabel 16.

8.2.4.3. Grondmechanische kenmerken

De funderingsvoorwaarden binnen deze zone wisselen met de kenmerken van het kwartair zand-leemkomplex. In het algemeen zijn ze gunstig.

Een voorbeeld van sondering uitgevoerd binnen de zone XVa is gegeven in fig. 24.

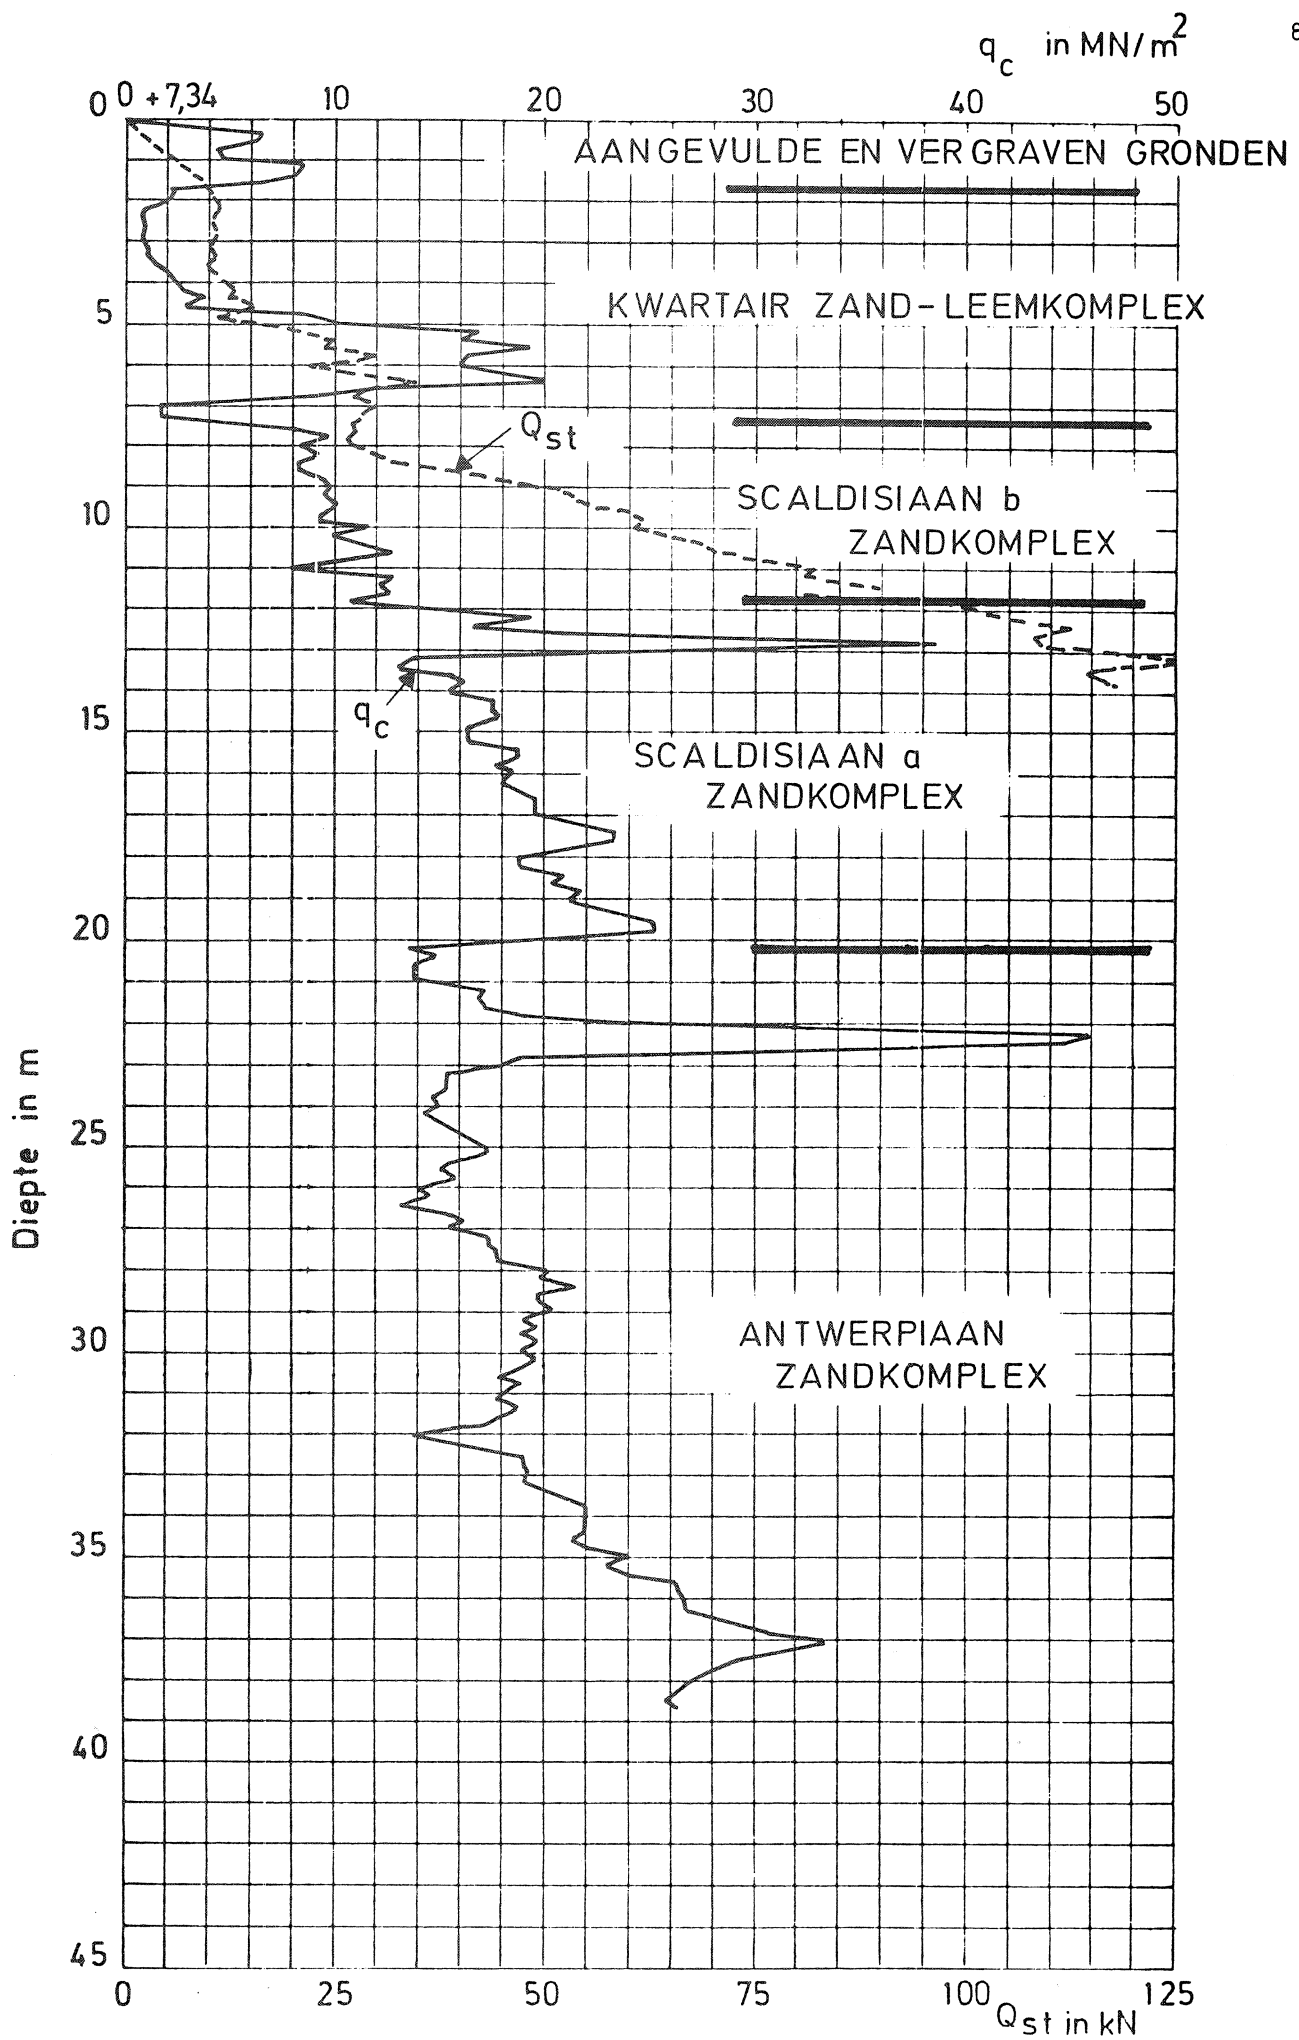


Fig. 24: Voorbeeld van diepsondering uitgevoerd binnen de zone XVa
(punt nr. 381 - X=156.425 - Y=215.995 - Z=+7.34)

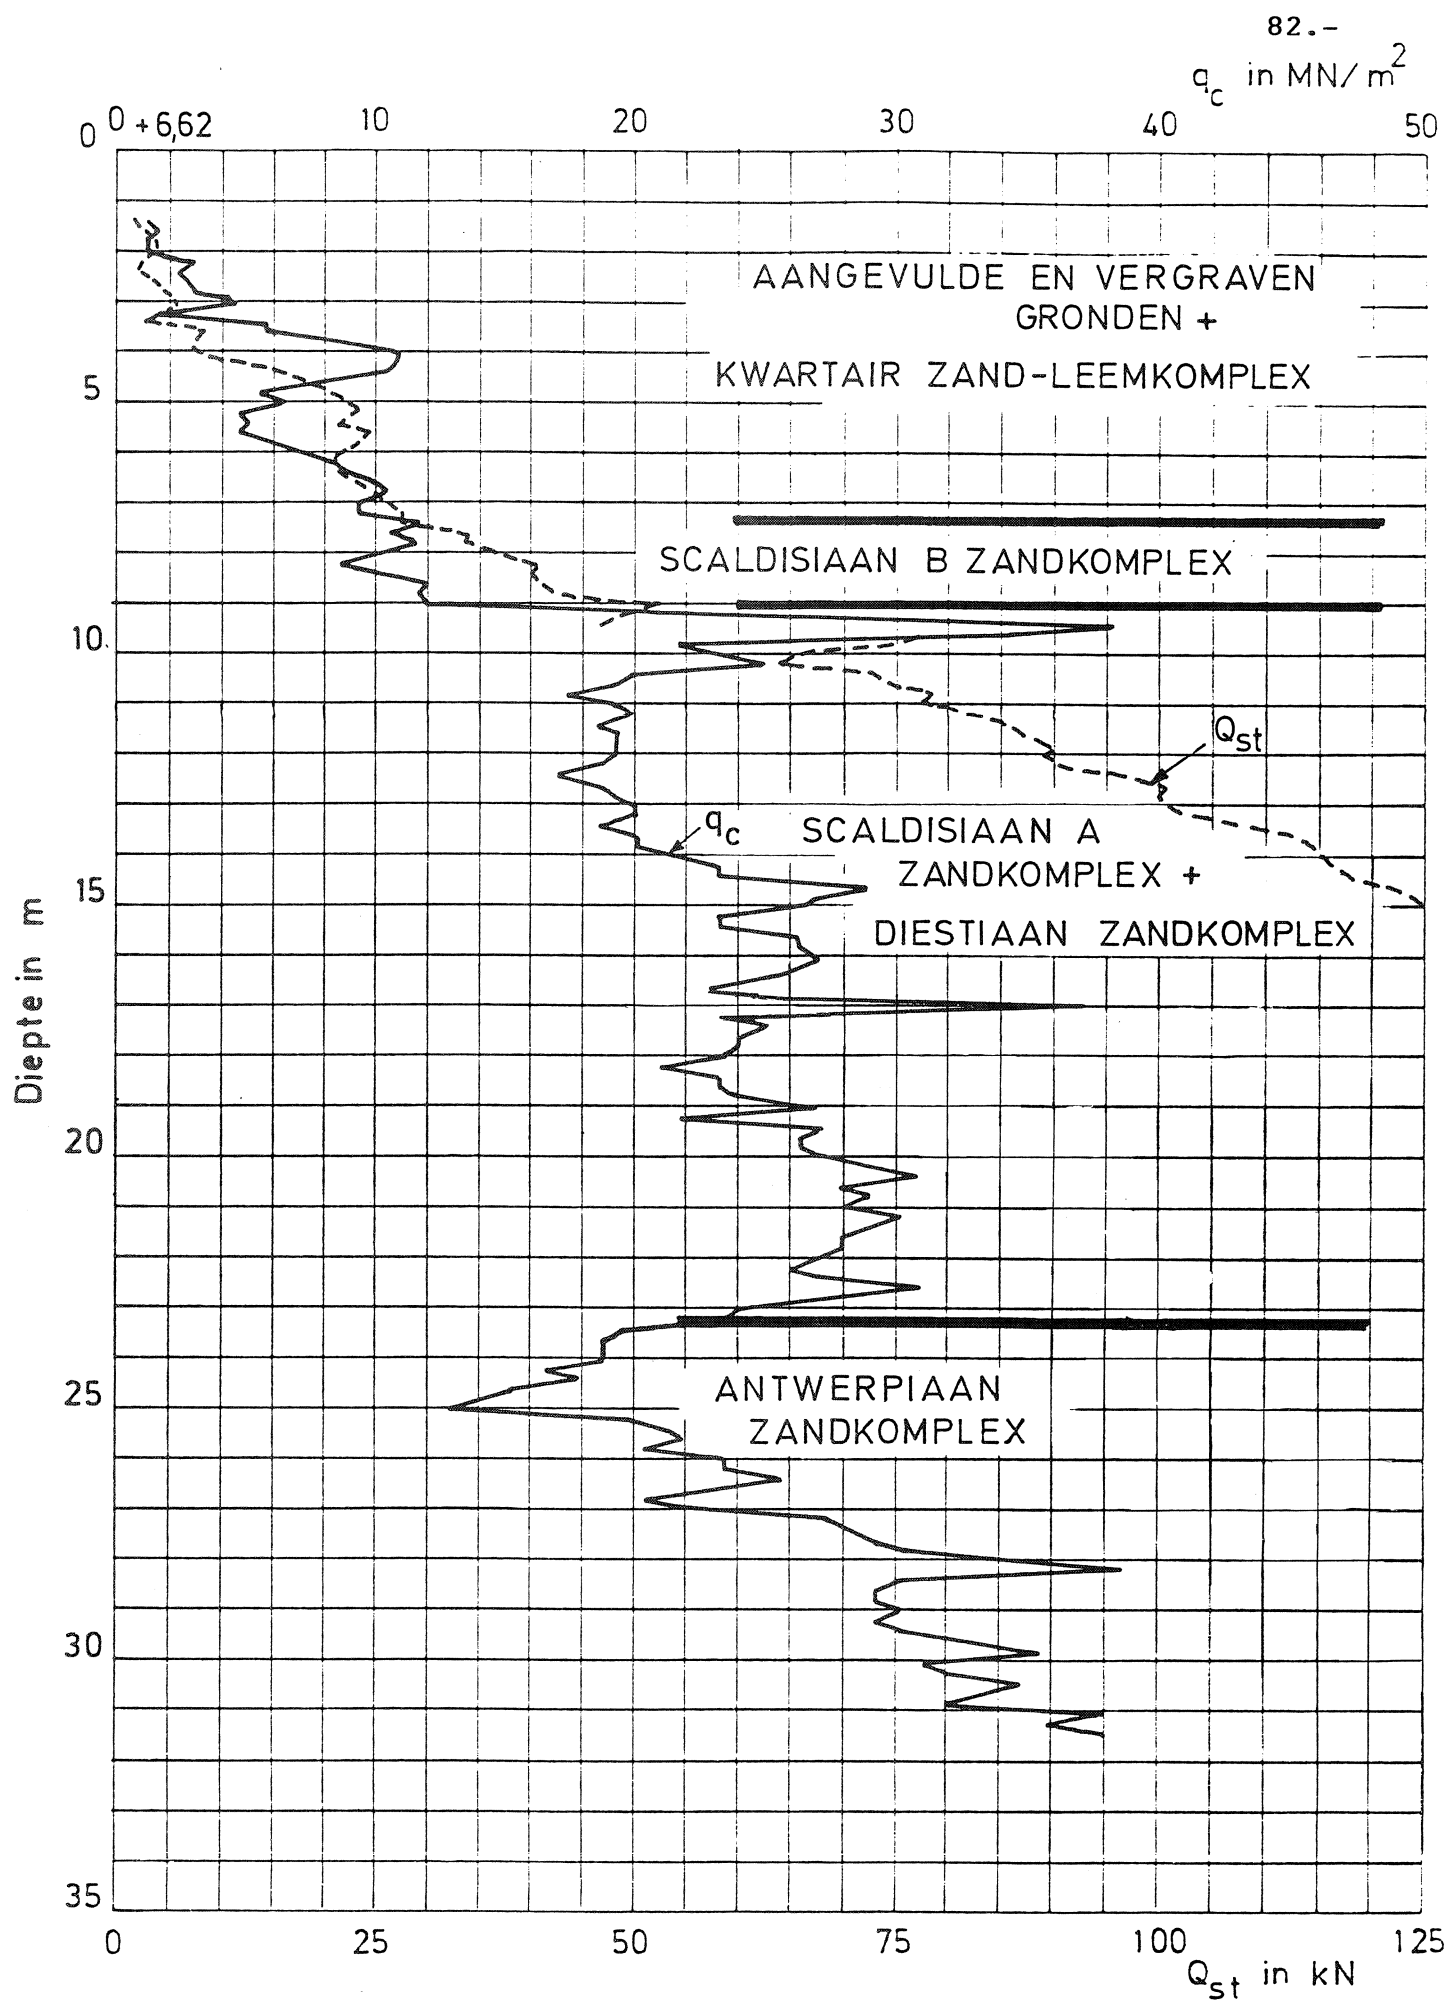


Fig. 25 Voorbeeld van diepsondering uitgevoerd binnen de zone XVb
 (punt nr. 517 - X = 157.685 - Y = 215.520) (grondmechanische kaart 15.4.3)

9. GEOLOGISCHE DOORSNEDE

Ter illustratie van de algemene opbouw van het gekarteerde gebied is een geologische doorsnede A-A' getekend. De ligging ervan is op alle platen van de grondmechanische atlas aangegeven.

Waarnemingspunten zijn loodrecht op de doorsnedelijn geprojecteerd indien ze minder dan 100 m van deze lijn zijn gelegen. Ze zijn aangegeven met een pijltje en het overeenstemmend nummer van de dokumentatiekaart. Op de doorsnede zijn ook de grondmechanische zones aangeduid.

10. TOEPASSINGSVOORBEELD

Met een voorbeeld wordt gepoogd de toepassing van de grondmechanische kaart in een konkrete situatie te illustreren.

Stel dat men de opbouw van de ondergrond ter hoogte van een punt P, gelegen in de "Oude Landen" te Ekeren, in de noordwestelijke kaarthoek) wil kennen (fig. 26).

Uit de plaat IX (zonering) kan men afleiden dat de opeenvolging van lagen in de zone XIa, waarbinnen het punt P gelegen is, de volgende is :

- Aangevulde en vergraven gronden (weergegeven op plaat II)
- Alluvium (weergegeven op plaat III)
- Kwartair zand-leemkomplex (weergegeven op plaat IV)
- Scaldisiaan b zandkomplex (weergegeven op plaat V (dikte) en plaat X (top))
- Scaldisiaan a zandkomplex + Diestiaan zandkomplex (weergegeven op plaat VI)
- Antwerpiaan zandkomplex (weergegeven op plaat VII)
- Rupeliaan kleikomplex (weergegeven op plaat VII).

Hieruit kan men afleiden welke platen men in dit geval moet raadplegen om diktes of peilen te kennen.

Uit de documentatiekaart schat men het maaiveldpeil : + 3,5 m

Uit de bovenvermelde platen schat men de dikte van de lagen (zie fig. 26) :

- Aangevulde en vergraven gronden	1 m
- Alluvium (in de nabijheid bestaande uit klei)	0,5 m
- Kwartair zand-leemkomplex	1,5 m
- Scaldisiaan b zandkomplex	11 m
- Scaldisiaan a zandkomplex + Diestiaan zandkomplex	9 m

De som van de geschatte laagdikten bedraagt : 23 m

Wanneer men deze totale dikte aftrekt van het maaiveldpeil (+ 3,5 m) bekomt men een berekend peil voor de top van het Antwerpiaan zandkomplex gelijk aan $(+ 3,5 \text{ m} - 23 \text{ m}) = - 19,5 \text{ m}$ wat in overeenstemming is met het peilinterval weergegeven op de plaat VII (tussen - 18 m en - 20 m). Met behulp van de plaat X (basis Kwartair) dient men ook het geschatte basispeil van het Kwartair te controleren : de som van de geschatte laagdikten van het Kwartair bedraagt $(1 \text{ m} + 0,5 \text{ m} + 1,5 \text{ m}) = 3 \text{ m}$.

Wanneer men deze laagdikte aftrekt van het maaiveldpeil bekomt men $(+ 3,5 \text{ m} - 3 \text{ m}) = + 0,5 \text{ m}$.

Dit is volgens de plaat X (zie fig. 26) te laag. Het werkelijk peil ligt tussen + 1 en + 2 m. Het opgestelde profiel kan men b.v. als volgt wijzigen :

- Aangevulde en vergraven gronden	0,5 m
- Alluvium	0,5 m
- Kwartair zand-leemkomplex	1,0 m

De kwartaire laagdikte bedraagt nu $(0,5 \text{ m} + 0,5 \text{ m} + 1,0 \text{ m}) = 2 \text{ m}$ waardoor het basispeil van het Kwartair $(+ 3,5 \text{ m} - 2 \text{ m}) = + 1,5 \text{ m}$ nu wel in overeenstemming is met de gegevens op plaat X.

De totale laagdikte wordt ook 1 m kleiner : $23 \text{ m} - 1 \text{ m} = 22 \text{ m}$. Het berekende peil van de top van het Antwerpiaan wordt daardoor $(+ 3,5 \text{ m} - 22 \text{ m}) = - 18,5 \text{ m}$ wat nog steeds in overeenstemming is met de gegevens op plaat VII. De geschatte dikte van de tertiaire lagen dient dan ook niet veranderd te worden.

Wil men een idee krijgen van de dikte van het Antwerpiaan zandkomplex dan dient het peil van de top van het onderliggende Rupeliaan kleikomplex geschat te worden. Steunend op de puntgegevens op plaat VII kan men vermoeden dat de top van dit kleikomplex zich bevindt omstreeks - 38 m. De vermoedelijke dikte van het Antwerpiaan zandkomplex in het punt P is

dan : $(- 18,5 \text{ m} - (- 38 \text{ m})) = 19,5 \text{ m}.$

Om de grondwaterstandsdiepte te schatten in P wordt de plaat VIII geraadpleegd. Uit puntgegevens (fig. 26) blijkt het grondwater in de omgeving van het punt 1,5 à 2 m diep te staan.

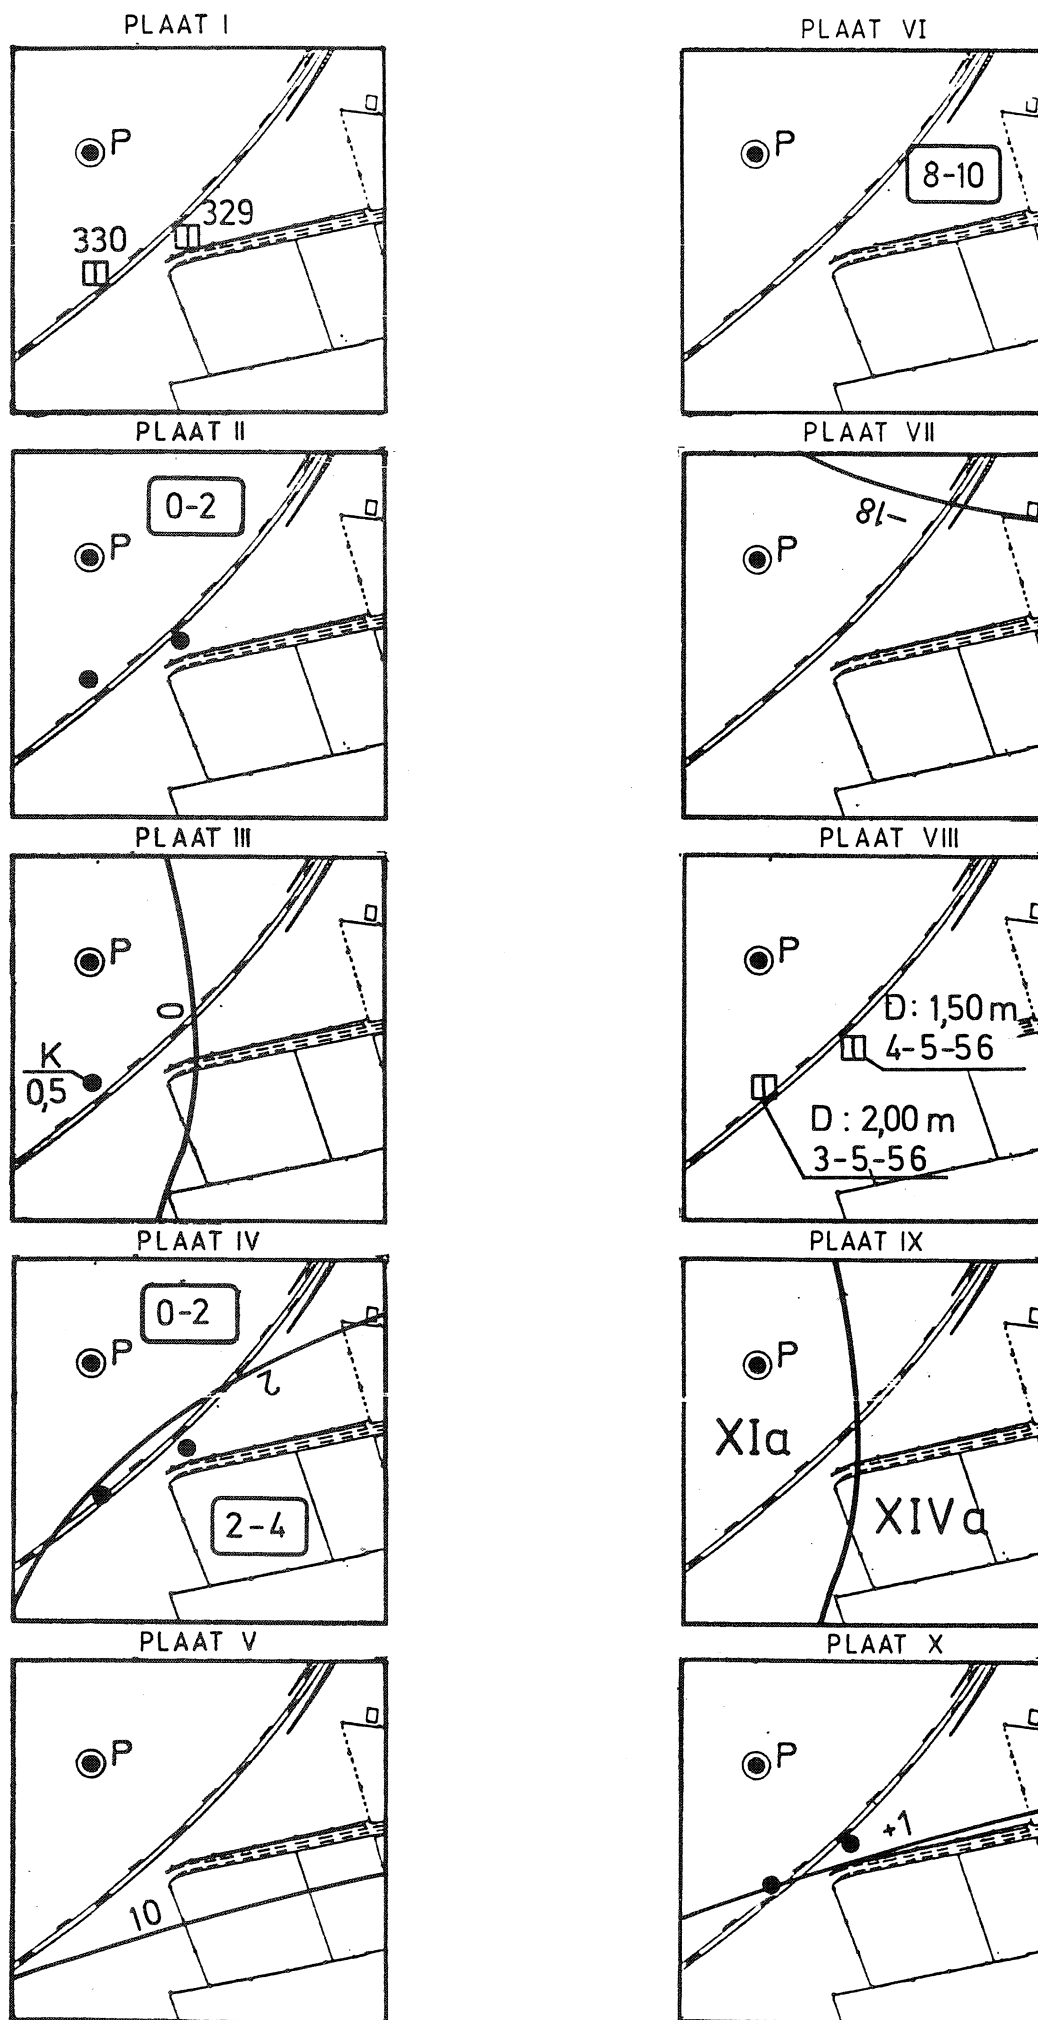


Fig.26 : Voorbeeld van toepassing van de grondmechanische kaart 15.4.1
het opstellen van een terreindoorsnede in een punt P (zie tekst)

REFERENTIES

- DE BEER, E. (1967). Shear strength characteristics of the Boom Clay. Proceedings of the Geotechnical Conference Oslo, 1967, vol. 1, 83-88.
- DE BEER, E. (1971). Problèmes posés par la construction du Tunnel sous l'Escaut à Anvers. Ann. Inst. Techn. du Bâtiment et des Trav. Publ., 286, 21-51.
- de HEINZELIN, J. (1962). Symposium sur la stratigraphie du Néogène nordique. Compte-rendu des excursions. Mém. Soc. belg. Géol. Sér. in 8°, 6, 184-246.
- DE MEUTER, F. & LAGA, P. (1976). Lithostratigraphy and biostratigraphy based on benthonic foraminifera of the Neogene deposits of Northern Belgium. Belg. Ver. Geol. 85, 133-152.
- LEGRAND, R. (1968). Le Massif du Brabant. Toel. Verhand. Geol. kaart en Mijnkaart van België. Nr. 9, 148 p.
- SCHITTEKAT, J., HENRIET, J.P. & VANDENBERGHE, N. (1983). Geology and geotechnique of the Scheldt Surge Barrier-Characteristics of an overconsolidated clay. 8ste International Havencongres Antwerpen - 1983.
- S.V.K.S., T..V., (Tijdelijke Vereniging - Stormvloedkering Scheldebekken) (1980). Deelrapport Geologie-Geotechniek. Sint-Niklaas : S.V.K.S. (onuitgegeven studierapporten).
- VANDENBERGHE, N. (1974). Een sedimentologische studie van de Boomse klei. 187 p. Leuven : Katholieke Universiteit (onuitgegeven Doktoraatsverhandeling).
- VAN TASSEL, R. (1966). De Septaria in de Boomse klei. Het Ingenieursblad, 35, 550-552.

Dokumenten geraadpleegd bij het opstellen van plaat II

POPP, P.C. (1842-1879). Atlas Cadastral parcellaire de la Belgique publié avec l'autorisation du gouvernement, sous les auspices de M. le Ministre des Finances. Bruges : P.C.Popp. (diverse bladen op schaal 1/5000).

VANDERWEE, J.B. (1865). Carte d'Anvers et de ses environs. 1865. Dressée sous la direction de Ph. Vander Maelen, Bruxelles : Etablissement Géographique fondé par Ph. Vander Maelen, schaal 1/10.000, 1 kbl.

GENIE MILITAIRE (1883). Anvers. S.l., schaal 1/5000, 1 kbl.

INSTITUT CARTOGRAPHIQUE MILITAIRE (1934). Borgerhout (15.4)
Brussel : Institut Cartographique Militaire, schaal 1/10.000, 1 kbl.

MILITAIR GEOGRAFISCH INSTITUUT (1964). Borgerhout (15.4).
Brussel : Militair Geografisch Instituut, schaal 1/10.000, 1 kbl.

MINISTERIE VAN OPENBARE WERKEN (1966). Merksem-Noord, 15.4.1
Brussel : Ministerie van Openbare Werken, schaal 1/5.000, 1 kbl.

MILITAIR GEOGRAFISCH INSTITUUT (1971). Borgerhout 15.4.
Brussel : Militair Geografisch Instituut, schaal 1/10.000. 1 kbl.

[illegible]

[illegible]

BIJLAGE 2

Verklaring van de symbolen aangewend op de dokumentatiekaart
(Plaat I)

- ◇ Ontsluiting (put)
- Gewone boring
- ▤ Boring met opmeting van de grondwaterstand
- ▥ Boring met monsteronderzoek in het laboratorium
- ▧ Boring met bepaling van grondmechanische of hydraulische eigenschappen in situ
- ⊠ Boring uitgerust met piëzometer (s)
- ▽ Diepsondering met opname van de puntweerstand en de zijdelingse wrijvingsweerstand
- ▽ Diepsondering met opname van de puntweerstand
- — Ligging van de geologische doorsnede (ingelast in de tekst).

BIJLAGE 3

Verklaring van de symbolen aangewend bij de bespreking van de grondmechanische eigenschappen

γ	volumegewicht
γ_d	drooggewicht
w	watergehalte
n	poriënvolume
w_L	vloeigrens
i_p	plasticiteitsindex
A	ontlastingskonstante
C	samendrukkingskonstante
k_v	vertikale doorlatendheidscoëfficiënt
k_h	horizontale doorlatendheidscoëfficiënt

Celproeven

c'_{cel}	schijnbare cohesie
φ'_{cel}	schijnbare hoek van inwendige wrijving
c_{cel}	cohesie
φ_{cel}	hoek van inwendige wrijving

Triaxiaalproeven

c'	cohesie
φ'	hoek van inwendige wrijving

RESUME

L'atlas géotechnique 15.4.1 Antwerpen-Merksem Nord (1/5.000) est composé de 10 planches, à savoir :

- Planche I : Documentation générale.
- Planche II : Epaisseur des terrains remblayés et remaniés.
- Planche III : Epaisseur des alluvions
- Planche IV : Epaisseur du complexe sablo-limoneux quaternaire.
- Planche V : Epaisseur du Scaldisien b (complexe sableux).
- Planche VI : Epaisseur du Scaldisien a (complexe sableux) + Diestien (complexe sableux)
- Planche VII : Sommet du complexe sableux Anversien et données ponctuelles.
- Planche VIII : Données hydrogéologiques
- Planche IX : Unités géotechniques
- Planche X : Base du Quaternaire.

La succession des unités lithologiques est décrite de haut en bas. Les épaisseurs sont représentées par des courbes isopaques. Sur les cartes VII et X des courbes isohypses ont été employées.

La succession des couches profondes, à savoir le Paléozoïque, composé de roches détritiques, le Mésozoïque composé de craies et enfin une partie du Cénozoïque constituée de sables et d'argiles du Landénien, de l'Yprésien, du Panisélien, du Lédien, du Wemmelien, du Bartonien et du Rupélien est représentée sous forme d'une coupe schématique (fig. 2).

Le numérotage des données ponctuelles, représentées sur la planche I (documentation), permet à l'utilisateur de consulter une fiche correspondante qui contient toutes les données relatives à ce point (coupe géologique, résultats d'essais de laboratoire, etc....)

La notice explicative contient des renseignements quant à l'origine, la lithologie, la distribution et les caractéristiques géotechniques des unités cartographiées.

A partir d'anciennes cartes de la région d'Anvers il a été possible de tracer les limites d'anciens fossés et cours d'eau aujourd'hui remblayés.

Sur la planche III figure l'épaisseur des alluvions. Les forages qui ont recoupé les alluvions sont indiqués sur la planche avec les profils lithologiques rencontrés.

Le planche IV donne l'épaisseur des sables et limons pléistocènes. Ils ont des caractéristiques géotechniques assez variables.

Le complexe sableux du Scaldisien b (planche V) est composé de sables argileux avec beaucoup de coquilles. Ces sables sont compacts.

Le complexe sableux du Scaldisien a et du Diestien (planche VI) peut être divisé en quatre unités. Les deux unités supérieures sont composées de sables coquilliers. Les unités inférieures sont composées de sables glauconifères. Le complexe est très compact.

Le complexe sableux Anversien (planche VII) est composé de sables compacts très glauconifères.

Le complexe argileux Rupélien (planche VII) est composé de deux types lithologiques. Le type lithologique supérieur se compose d'une argile raide, fissurée et surconsolidée (argile de Boom). Le type lithologique inférieur est décrit comme une argile silteuse à un silt argileux.

La planche VIII renseigne sur la profondeur du niveau de l'eau mesurée lors de l'exécution des essais ponctuels. Vu l'insuffisance de données sûres et précises il n'a pas été possible de tracer des courbes isohypses de la surface piézométrique.

La planche IX représente le zonage géotechnique. Elle forme une tentative de synthèse d'une partie des renseignements présentés sur les cartes précédentes. Une zone géotechnique

est caractérisée par une superposition d'unités à caractère lithologique et mécanique bien défini et ayant une certaine épaisseur. Dans la région cartographiée, 5 unités ont été distinguées. La succession lithologique des unités est donnée dans le tableau ci-après.

Zone Unité	IXa	XIa	XIVa	XVa	XVb
Terrains remaniés et remblayés	X<6m	X<6m	X	X	X
Alluvions	X	X	-	-	-
Complexe sablo-limoneux quaternaire	(X)<6m	(X)<6m	X<6m	X<6m	X>6m
Complexe sableux scaldisien b	X<6m	X>6m	X>6m	X<6m	X<6m
Complexe sableux scaldisien a	$\left. \begin{array}{c} X \\ (X) \\ X \end{array} \right\} > 6m$	$\left. \begin{array}{c} X \\ (X) \\ X \end{array} \right\} > 6m$	$\left. \begin{array}{c} X \\ (X) \\ X \end{array} \right\} > 6m$	$\left. \begin{array}{c} X \\ (X) \\ X \end{array} \right\} > 6m$	$\left. \begin{array}{c} X \\ (X) \\ X \end{array} \right\} > 6m$
Complexe sableux Diestien					
Complexe sableux Anversien					
Complexe argileux Rupélien	X	X	X	X	X

Remarques :

- Dans toutes les zones l'épaisseur des terrains remaniés et remblayés + alluvions + complexe sablo-limoneux quaternaire est supérieure à 2 m
- x indique la présence de l'unité cartographiée
- (x) indique que l'unité cartographiée peut être absente.

La Carte Géotechnique 15.4.1 à l'échelle 1/5000 avec texte explicatif, peut être obtenue au Secrétariat de la Commission de Cartographie Géotechnique, Square de Meeûs, 28 - 1040 Bruxelles et Tramstraat 52 - 9710 Zwijnaarde - (tel. 091/22.60.52 - Inspecteur-général E.H.G. GOELEN) ou contre versement du prix de vente au compte-chèques postaux n° 000-0050267-21 au nom de l'Institut Géotechnique de l'Etat, Laboratoire, Quai de Rome 33-34 -4000 LIEGE.

Déjà paru :

Centre ANTWERPEN.

- Carte 15.3.1 Antwerpen-Petroleumhaven (échelle 1/5000) 1982.
- Carte 15.3.2 Antwerpen-Luchtbal (échelle 1/5000) 1982.
- Carte 15.3.3 Zwijndrecht Noord (échelle 1/5000) 1981.
- Carte 15.3.4 Antwerpen-Noordkasteel (échelle 1/5000) 1982.
- Carte 15.3.5 Zwijndrecht-Zuid (échelle 1/5000) 1982.
- Carte 15.3.6 Antwerpen-centrum (échelle 1/5000) 1978.
- Carte 15.3.7 Zwijndrecht-Burcht (échelle 1/5000) 1982.
- Carte 15.3.8 Hoboken (échelle 1/5000) 1977.
- Carte 15.4.3 Antwerpen-Merksem-Zuid (échelle 1/5000) 1984.
- Carte 15.4.5 Antwerpen-Deurne-Noord (échelle 1/5000) 1982.
- Carte 15.4.7 Antwerpen-Deurne-Zuid (échelle 1/5000) 1983.

Centre BRUXELLES.

- Carte 31.3.3 Bruxelles (échelle 1/5000) 1979.
- Carte 31.3.4 Bruxelles (échelle 1/5000) 1984.
- Carte 31.3.5 Bruxelles (échelle 1/5000) 1977.
- Carte 31.3.6 Bruxelles (échelle 1/5000) 1977.
- Carte 31.3.7 Bruxelles (échelle 1/5000) 1976.
- Carte 31.3.8 Bruxelles (échelle 1/5000) 1978.
- Carte 31.7.1 Bruxelles (échelle 1/5000) 1982.
- Carte 31.7.2 Bruxelles (échelle 1/5000) 1983.

Centre CHARLEROI.

- Carte 46.7.4 Charleroi-Roux (échelle 1/5000) 1982.
- Carte 46.7.6 Charleroi-Marchienne-au-Pont (échelle 1/5000) 1980.
- Carte 46.8.5 Charleroi (échelle 1/5000) 1977.

Centre GENT.

- Carte 14.5.8 Gent-Evergem (échelle 1/5000) 1984.
- Carte 14.6.7 Gent-Oostakker (échelle 1/5000) 1983.
- Carte 22.1.2 Gent-Wondelgem (échelle 1/5000) 1979.
- Carte 22.1.4 Gent-Centrum (échelle 1/5000) 1977.
- Carte 22.1.6 Gent-St.Pieters (échelle 1/5000) 1976.

Centre LIEGE.

- Carte 42.2.5 Liège (échelle 1/5000) 1982.
- Carte 42.2.6 Liège (échelle 1/5000) 1982.
- Carte 42.2.7 Liège (échelle 1/5000) 1975.
- Carte 42.5.4 Liège-Seraing (échelle 1/5000) 1984.
- Carte 42.6.1 Liège (échelle 1/5000) 1977.
- Carte 42.6.3 Liège (échelle 1/5000) 1978.

Centre MONS.

- Carte 45.3.5 à 8 Mons-(Ghlin-Maisières) (échelle 1/10000) 1977.
- Carte 45.4.5 à 8 Mons-(Obourg) (échelle 1/10000) 1976.
- Carte 45.6.1 à 4 Mons (Saint-Ghislain-Hainin-Wasmuel)
(échelle 1/10000) 1984.
- Carte 45.7.1 à 4 Mons-(Jemappes - Cuesmes) (échelle 1/10000) 1980.
- Carte 45.8.1 à 4 Mons-(Saint-Symphorien)(échelle 1/10000) 1983.

L'édition des Cartes Géotechniques suivantes est prévue :

Centre BRUXELLES.

- Carte 31.3.1 Bruxelles (échelle 1/5000)

A
WSW
X=154.000
Y=216.800

